


- 0.1. MAGAZYN ŚLUSARSKI
- 0.2. MAGAZYN ŚLUSARSKI
- 0.3. KORYTARZ
- 0.4. MAGAZYN NA SPRZĘT PORZĄDKOWY
- 0.5. KORYTARZ 2
- 0.6. MAGAZYN
- 0.7. SALA ĆWICZEŃ
- 0.8. KORYTARZ 3
- 0.9. WC
- 0.10. POMIESZCZENIE SOCJALNE
- 0.11. MAGAZYN
- 0.12. KORYTARZ 4
- 0.13. SALA ĆWICZEŃ
- 0.14. KORYTARZ 5
- 0.15. MAGAZYN
- 0.16. MAGAZYN
- 0.17. MAGAZYN
- 0.18. SALA ĆWICZEŃ
- 0.19. SALA ĆWICZEŃ
- 0.20. SALA ĆWICZEŃ
- 0.21. MAGAZYN PODRĘCZNY BUFETU
- 0.22. POMIESZCZENIE SOCJALNE
- 0.23. MAGAZYN BIBLIOTECZNY 1
- 0.24. MAGAZYN BIBLIOTECZNY 2
- 0.25. MAGAZYN BIBLIOTECZNY 3
- 0.26. POMIESZCZENIE SOCJALNE
- 0.27. POMIESZCZENIE SOCJALNE

- 46,34 m²
- 15,66 m²
- 9,65 m²
- 3,71 m²
- 13,31 m²
- 25,65 m²
- 30,70 m²
- 9,08 m²
- 3,47 m²
- 10,65 m²
- 2,12 m²
- 13,12 m²
- 7,90 m²
- 9,69 m²
- 8,95 m²
- 19,85 m²
- 14,73 m²
- 20,46 m²
- 19,71 m²
- 26,91 m²
- 5,34 m²
- 7,42 m²
- 30,69 m²
- 11,69 m²
- 23,42 m²
- 31,61 m²
- 11,34 m²

- 0.28. MAGAZYN
- 0.29. SALA ĆWICZEŃ
- 0.30. SALA ĆWICZEŃ
- 0.31. GŁÓWNY LICZNIK WODY
- 0.32. MAGAZYN GOSPODARZY
- 0.33. KORYTARZ
- 0.34. MAGAZYN BIBLIOTECZNY 4
- 0.35. POMIESZCZENIE 1
- 0.36. POMIESZCZENIE 2
- 0.37. POMIESZCZENIE 3
- 0.38. KOTŁOWNIA
- 0.39. POMIESZCZENIE 4
- 0.40. KLATKA SCHODOWA

- 10,78 m²
- 33,60 m²
- 15,56 m²
- 5,76 m²
- 10,54 m²
- 28,03 m²
- 15,90 m²
- 30,21 m²
- 49,36 m²
- 18,49 m²
- 51,23 m²
- 48,47 m²
- 1,78 m²

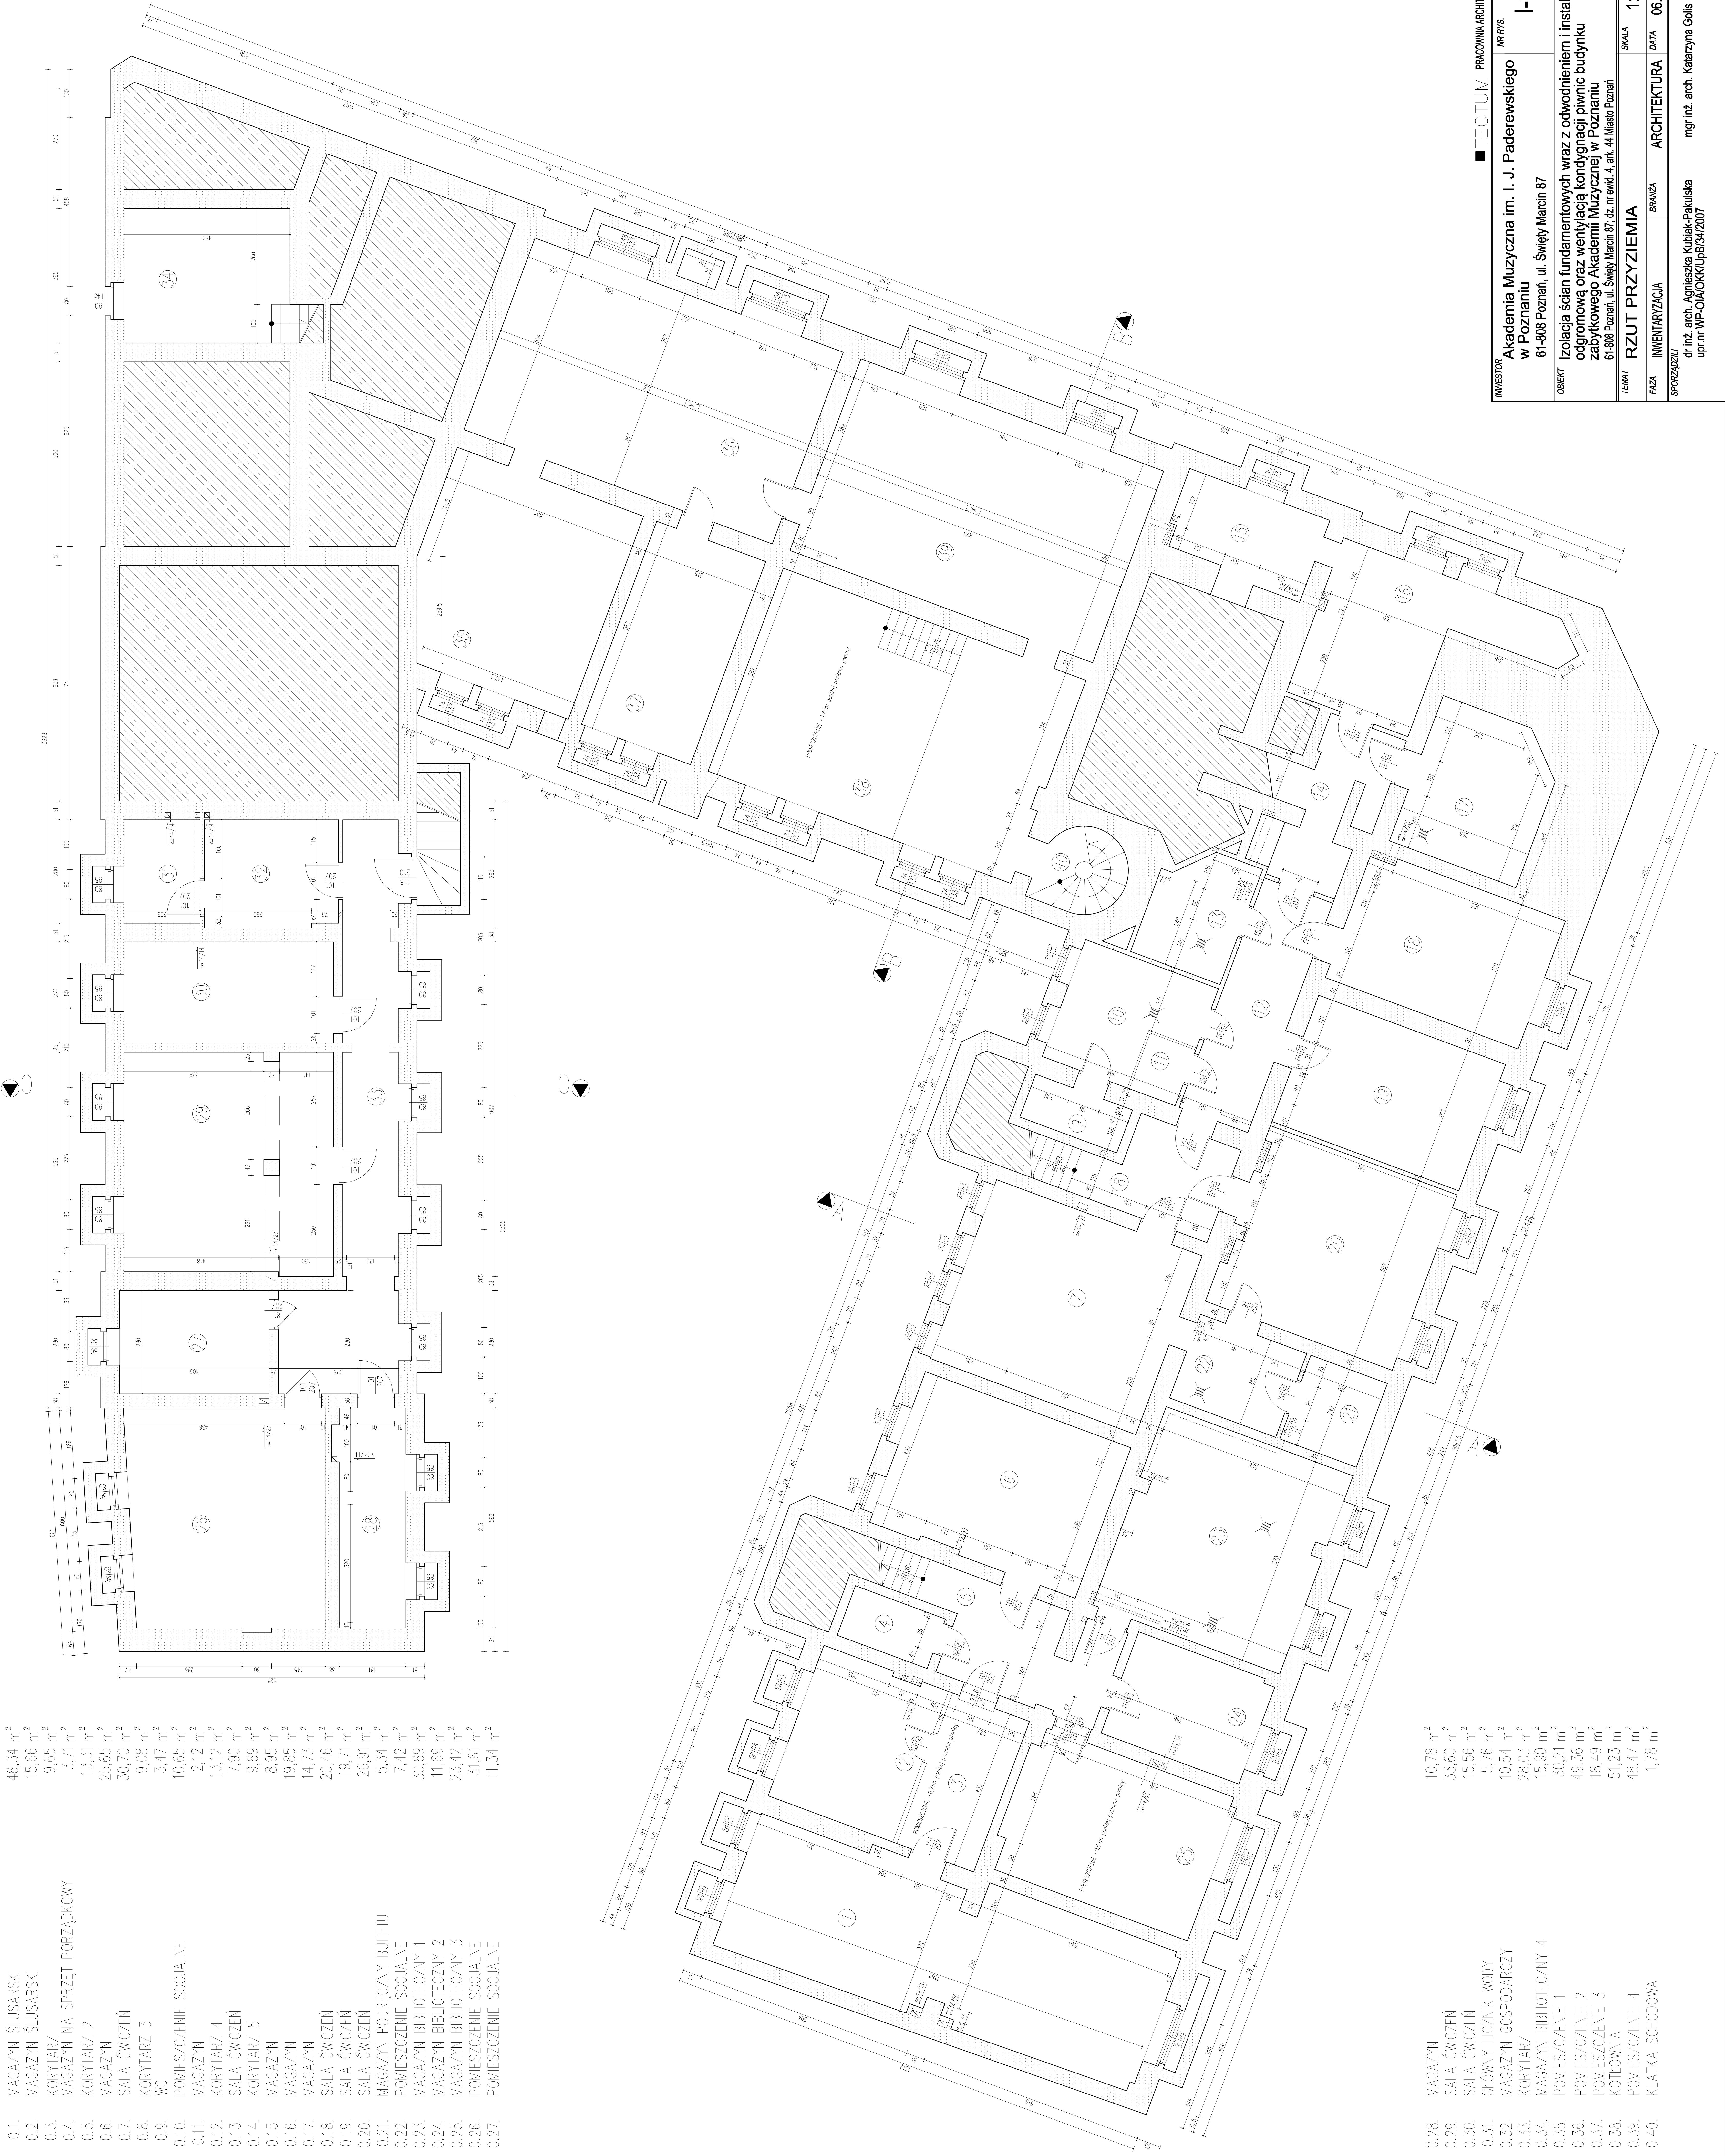

INWESTOR Akademia Muzyczna im. I. J. Paderewskiego w Poznaniu 61-808 Poznań, ul. Święty Marcin 87		PRACOWNIA ARCHITEKTURY TECTUM nr PR/S	
OBJEKT Izolacja ścian fundamentowych wraz z odwodnieniem i instalacją odgromową oraz wentylacją kondygnacji piwnicy budynku zabytkowego Akademii Muzycznej w Poznaniu 61-808 Poznań, ul. Święty Marcin 87, dz. nr ewid. 4, ark. 44 Miasto Poznań		I-01	
TEMAT RZUT PRZYZIEMI		SKALA 1:50	
FAZA SPRZĘTOWA	BRANŻA ARCHITEKTURA	DATA 06.2015	
mgr inż. arch. Katarzyna Gołis			