




INWESTOR:	AKADEMIA MUZYCZNA im. I.J.Paderewskiego w Poznaniu <i>ul. Sw. Marcina 87, Poznań</i>	NR RYSUNKU:	01
OBIEKT:	DOM STUDENCKI <i>ul. Wroniecka 19/20, Poznań</i>	SKALA:	1:50
BRANŻA/FAZA:	Architektura / Inwentaryzacja	DATA:	04.2016r.
OPRACOWANIE:		TREŚĆ:	RZUT PIWNIC

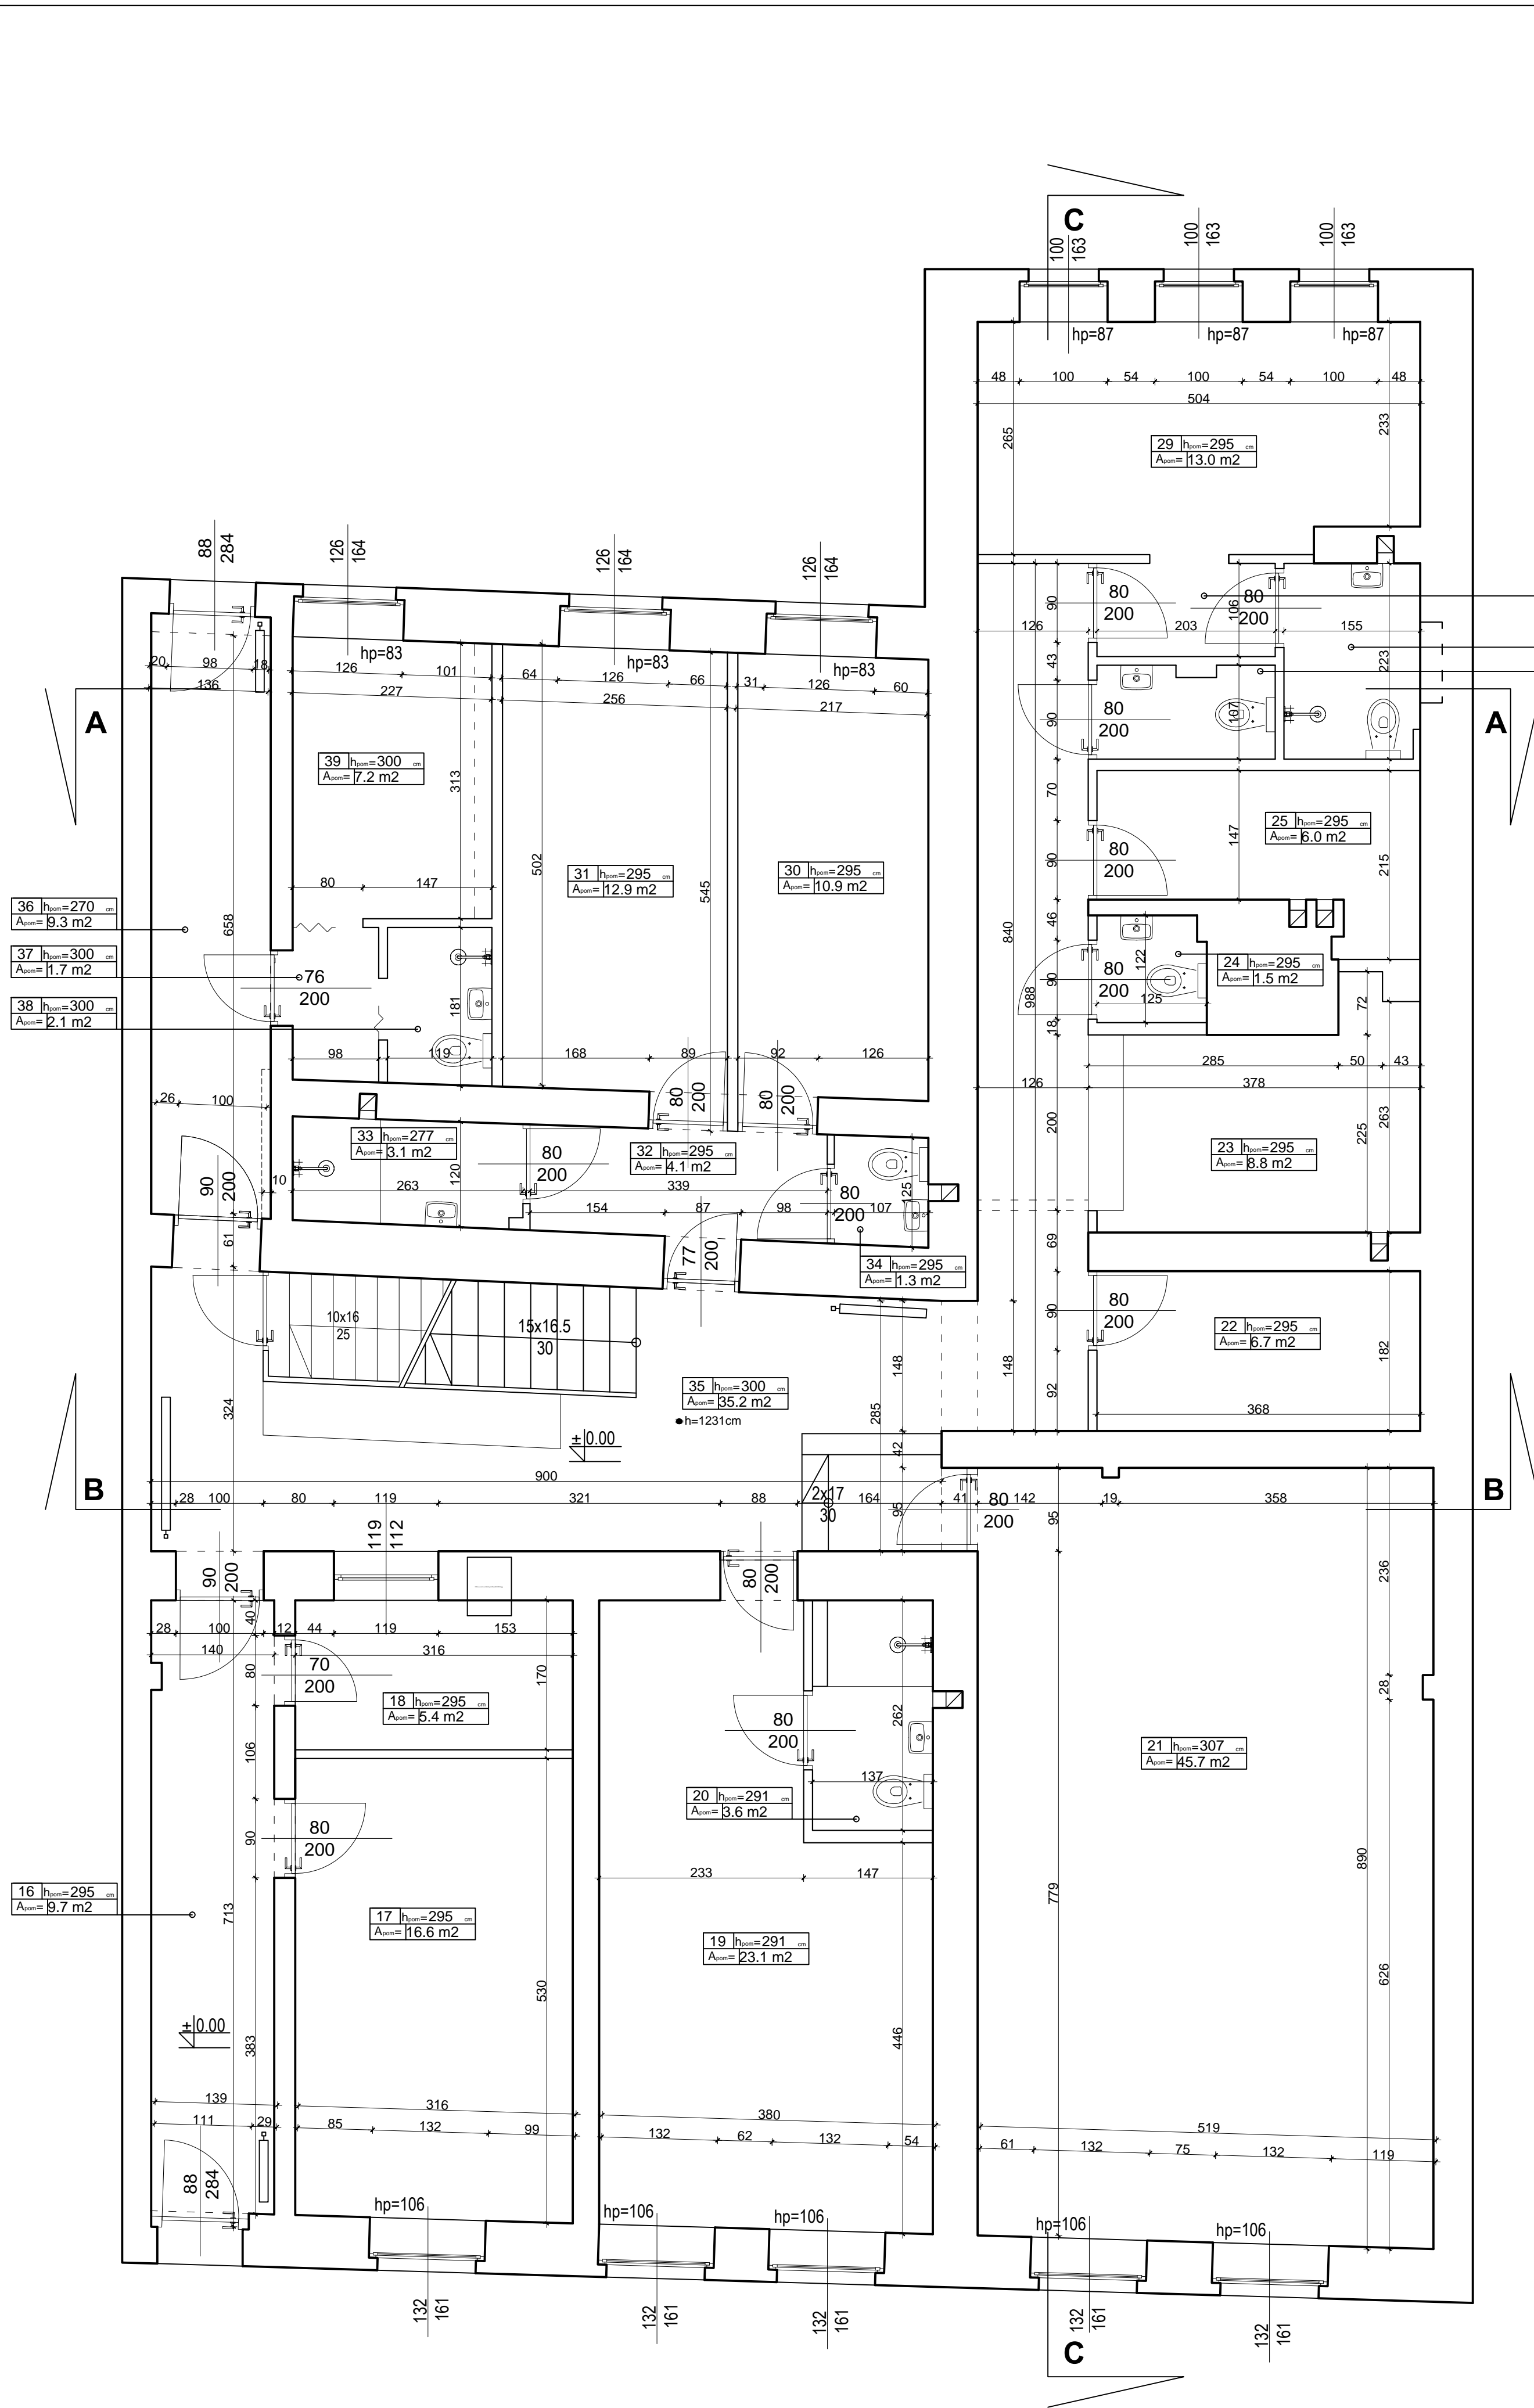


INWESTOR:	AKADEMIA MUZYCZNA im. I.J.Paderewskiego w Poznaniu ul. Sw. Marcina 87, Poznań	NR RYSUNKU:	02
OBIEKT:	DOM STUDENCKI ul. Wroniecka 19/20, Poznań	SKALA:	1:50
BRANŻA/FAZA:	Architektura / Inwentaryzacja	DATA:	04.2016r.
OPRACOWANIE:		TREŚĆ: RZUT PRZYZIEMIA	

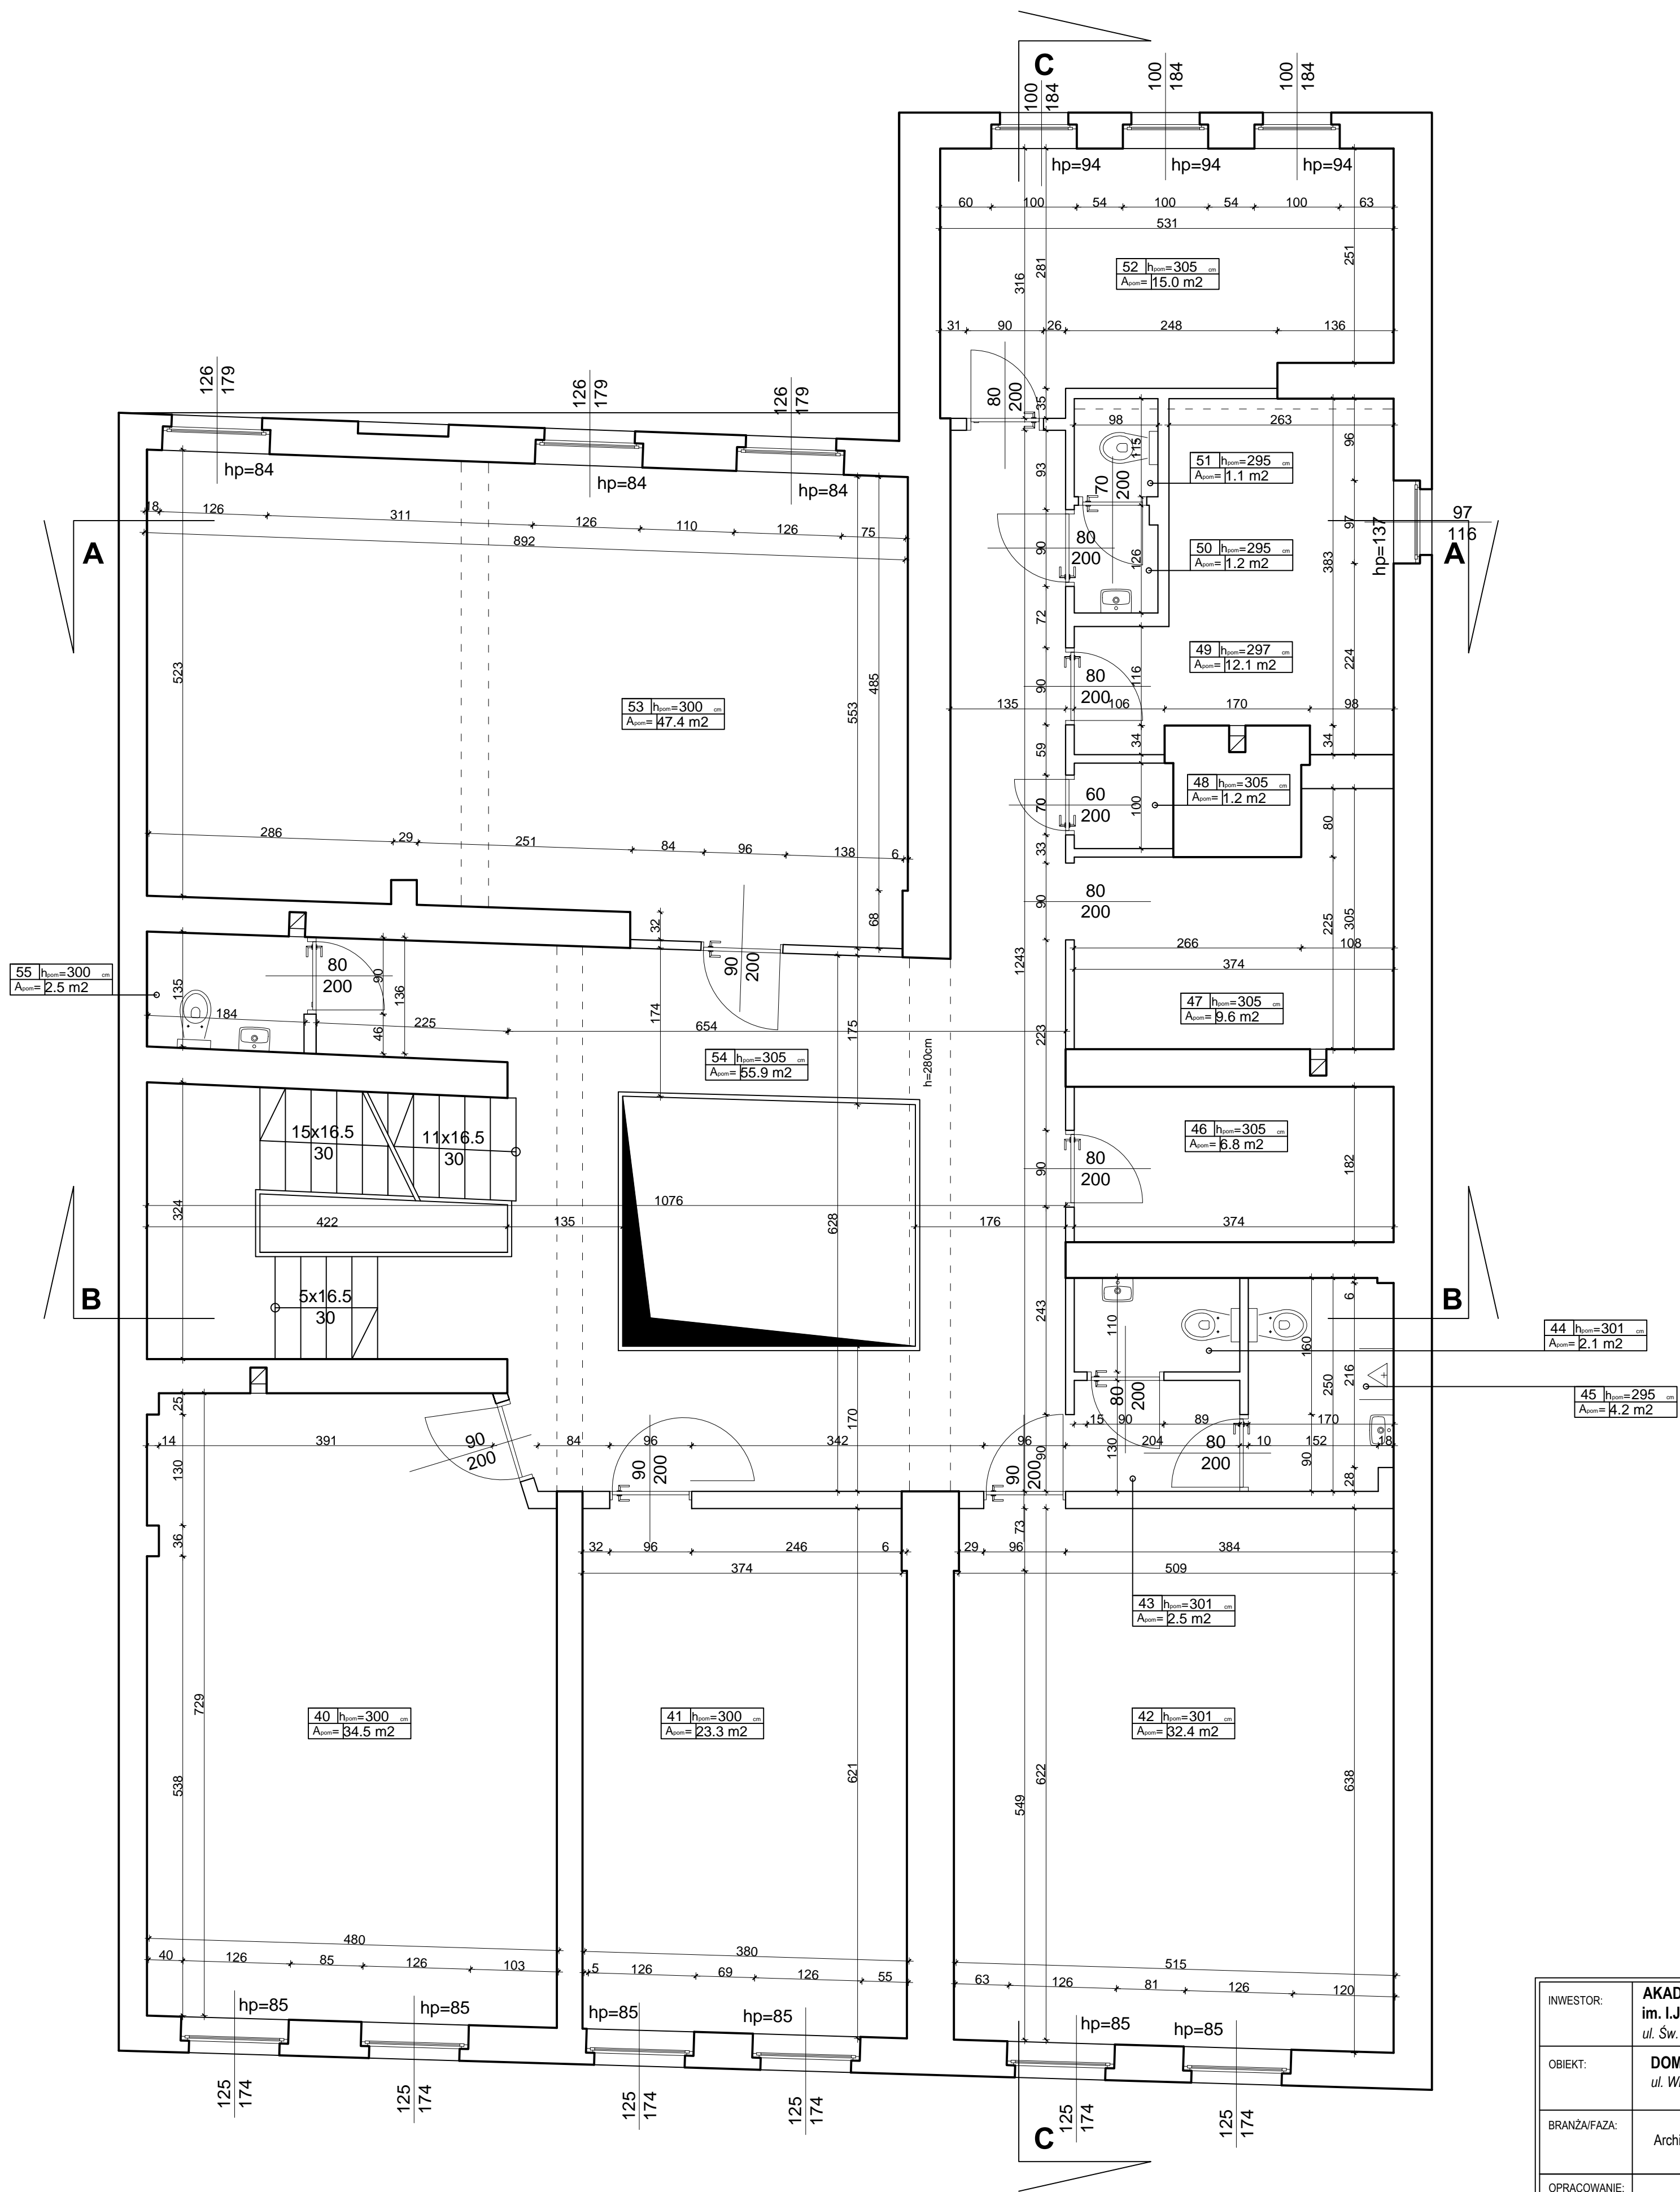


INWESTOR:	AKADEMIA MUZYCZNA im. I.J.Paderewskiego w Poznaniu <i>ul. Sw. Marcina 87, Poznań</i>	NR RYSUNKU: 03
OBIEKT:	DOM STUDENCKI <i>ul. Wroniecka 19/20, Poznań</i>	SKALA: 1:50
BRANŻA/FAZA:	Architektura / Inwentaryzacja	DATA: 04.2016r.
OPRACOWANIE:		
TREŚĆ:	RZUT I PIĘTRA	

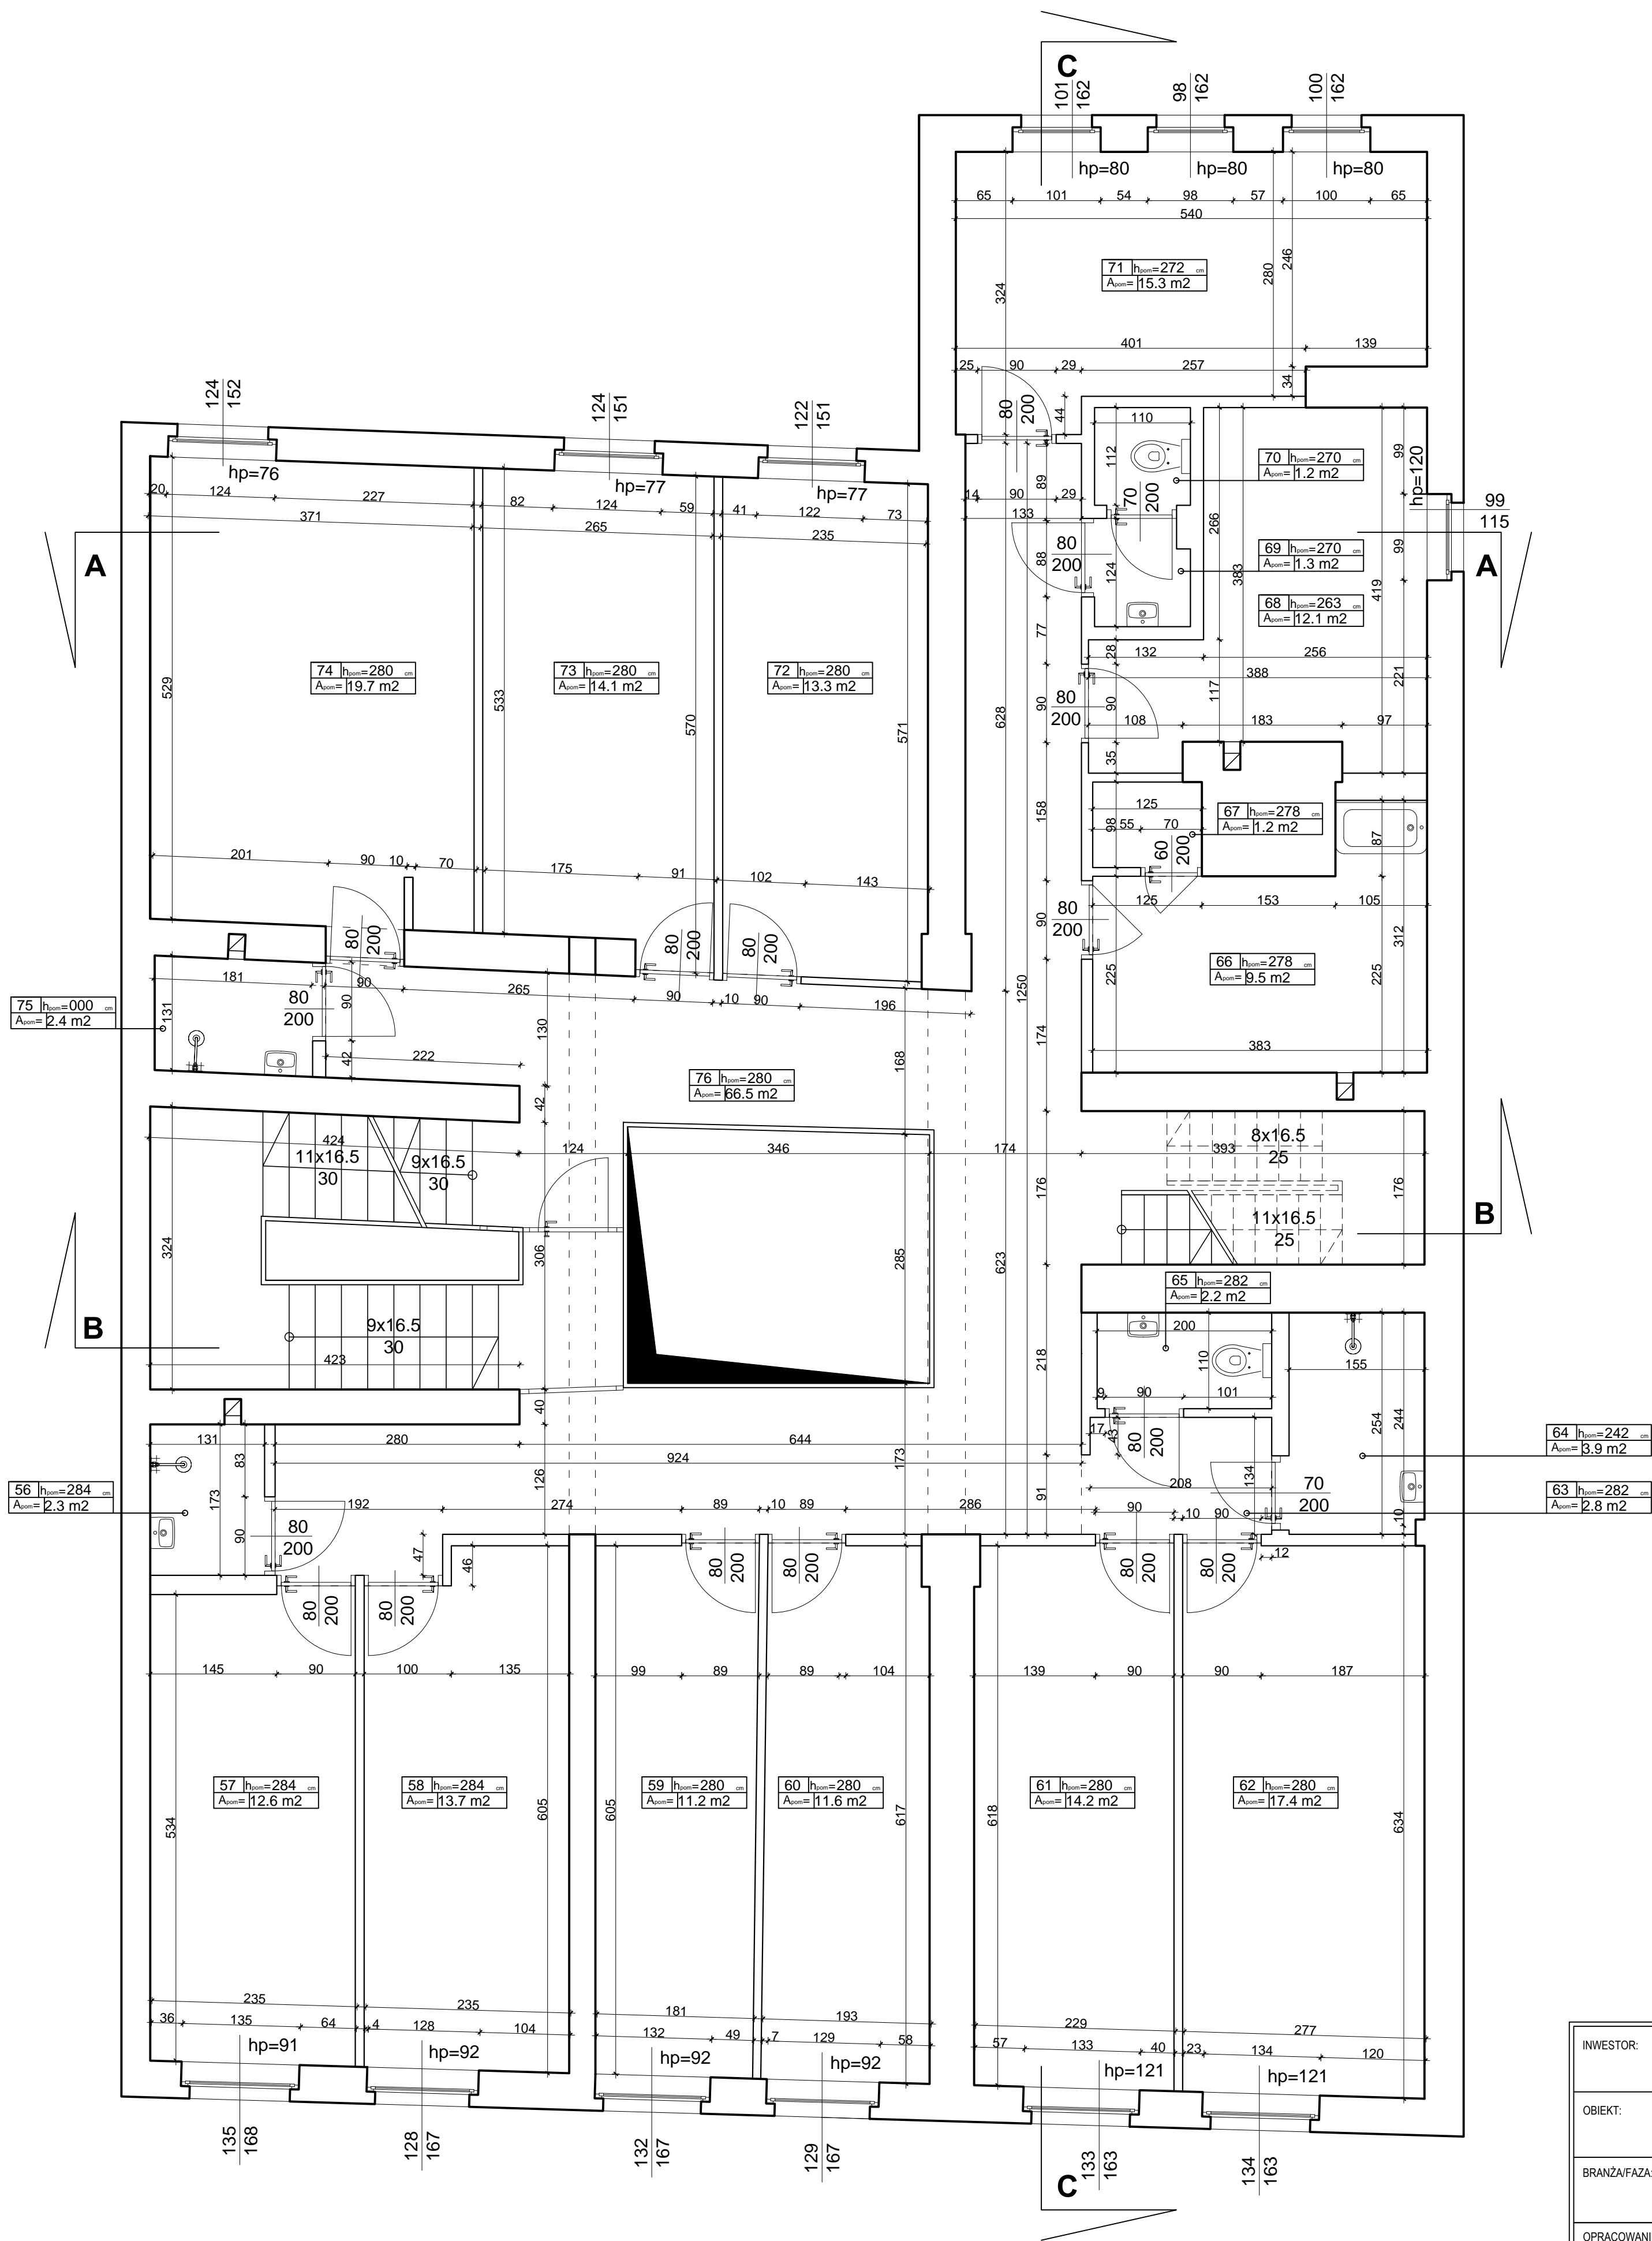

INWESTOR:	AKADEMIA MUZYCZNA im. I.J.Paderewskiego w Poznaniu <i>ul. Sw. Marcina 87, Poznań</i>	NR RYSUNKU:	04
OBIEKT:	DOM STUDENCKI <i>ul. Wroniecka 19/20, Poznań</i>	SKALA:	1:50
BRANŻA/FAZA:	Architektura / Inwentaryzacja	DATA:	04.2016r.
OPRACOWANIE:		TREŚĆ: RZUT II PIĘTRA	

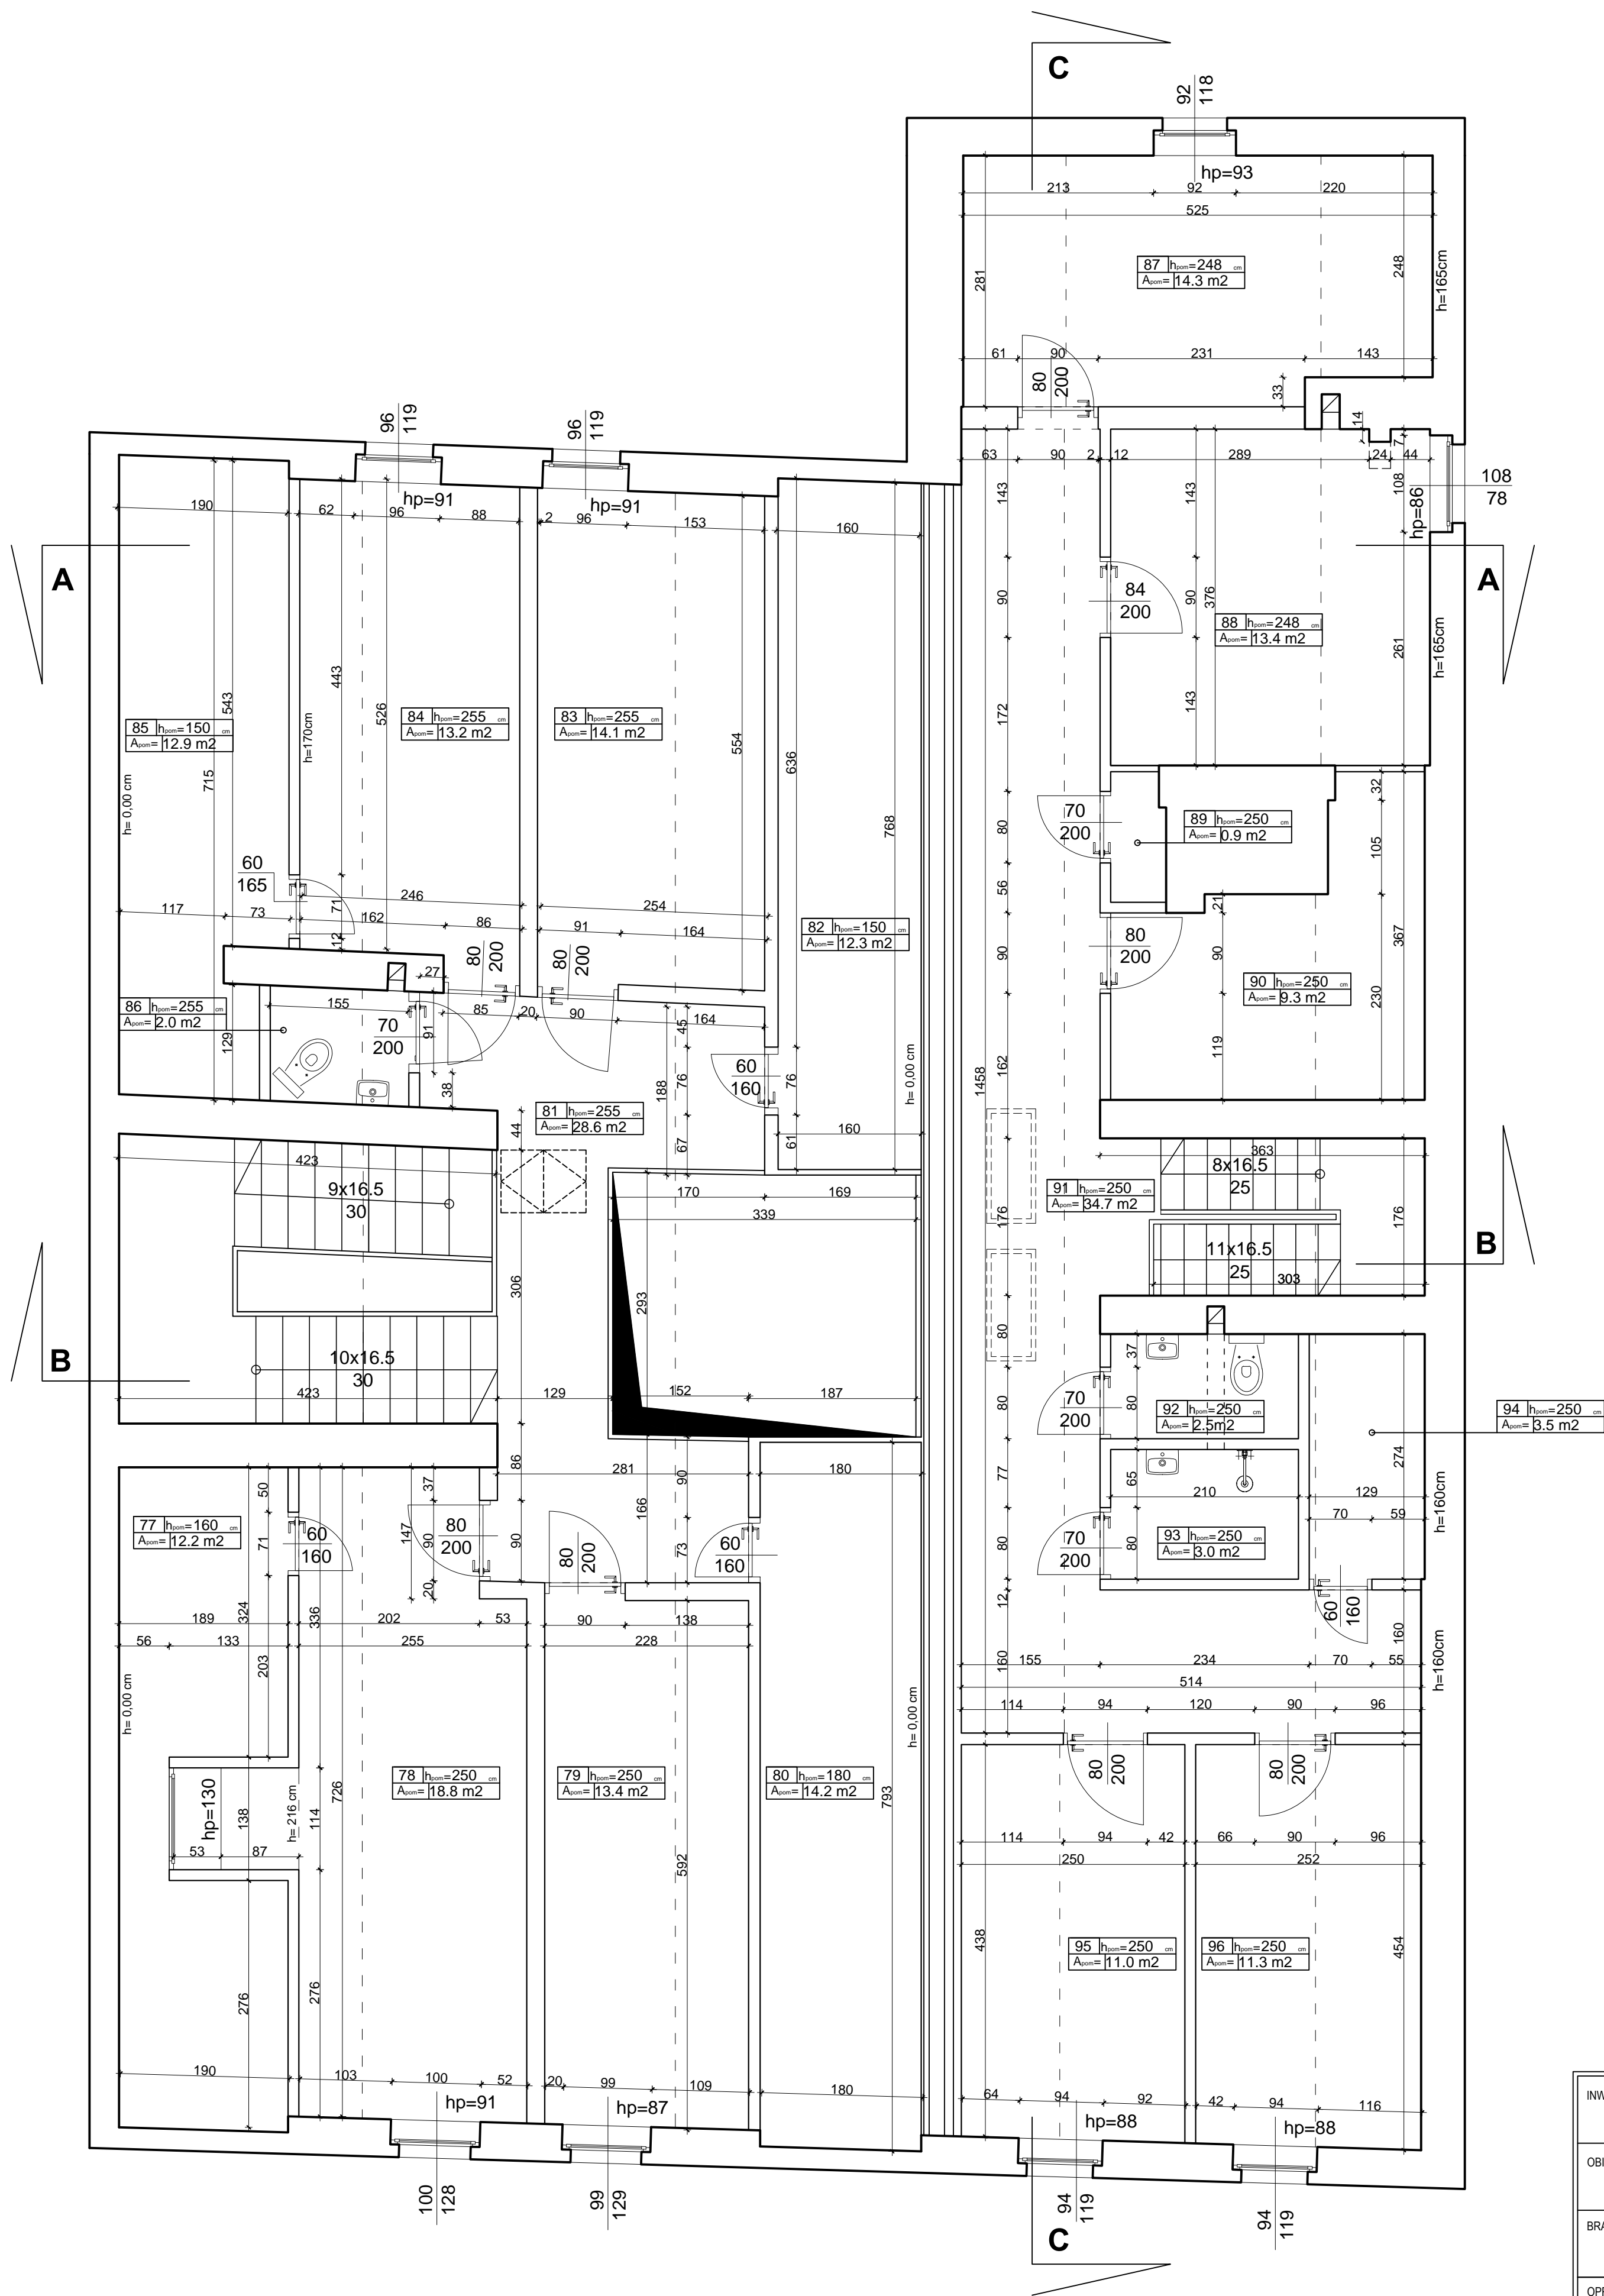

INWESTOR:	AKADEMIA MUZYCZNA im. I.J.Paderewskiego w Poznaniu ul. Sw. Marcina 87, Poznań	NR RYSUNKU:	05
OBIEKT:	DOM STUDENCKI ul. Wroniecka 19/20, Poznań	SKALA:	1:50
BRANŻA/FAZA:	Architektura / Inwentaryzacja	DATA:	04.2016r.
OPRACOWANIE:		TREŚĆ:	
RZUT PODDASZA			

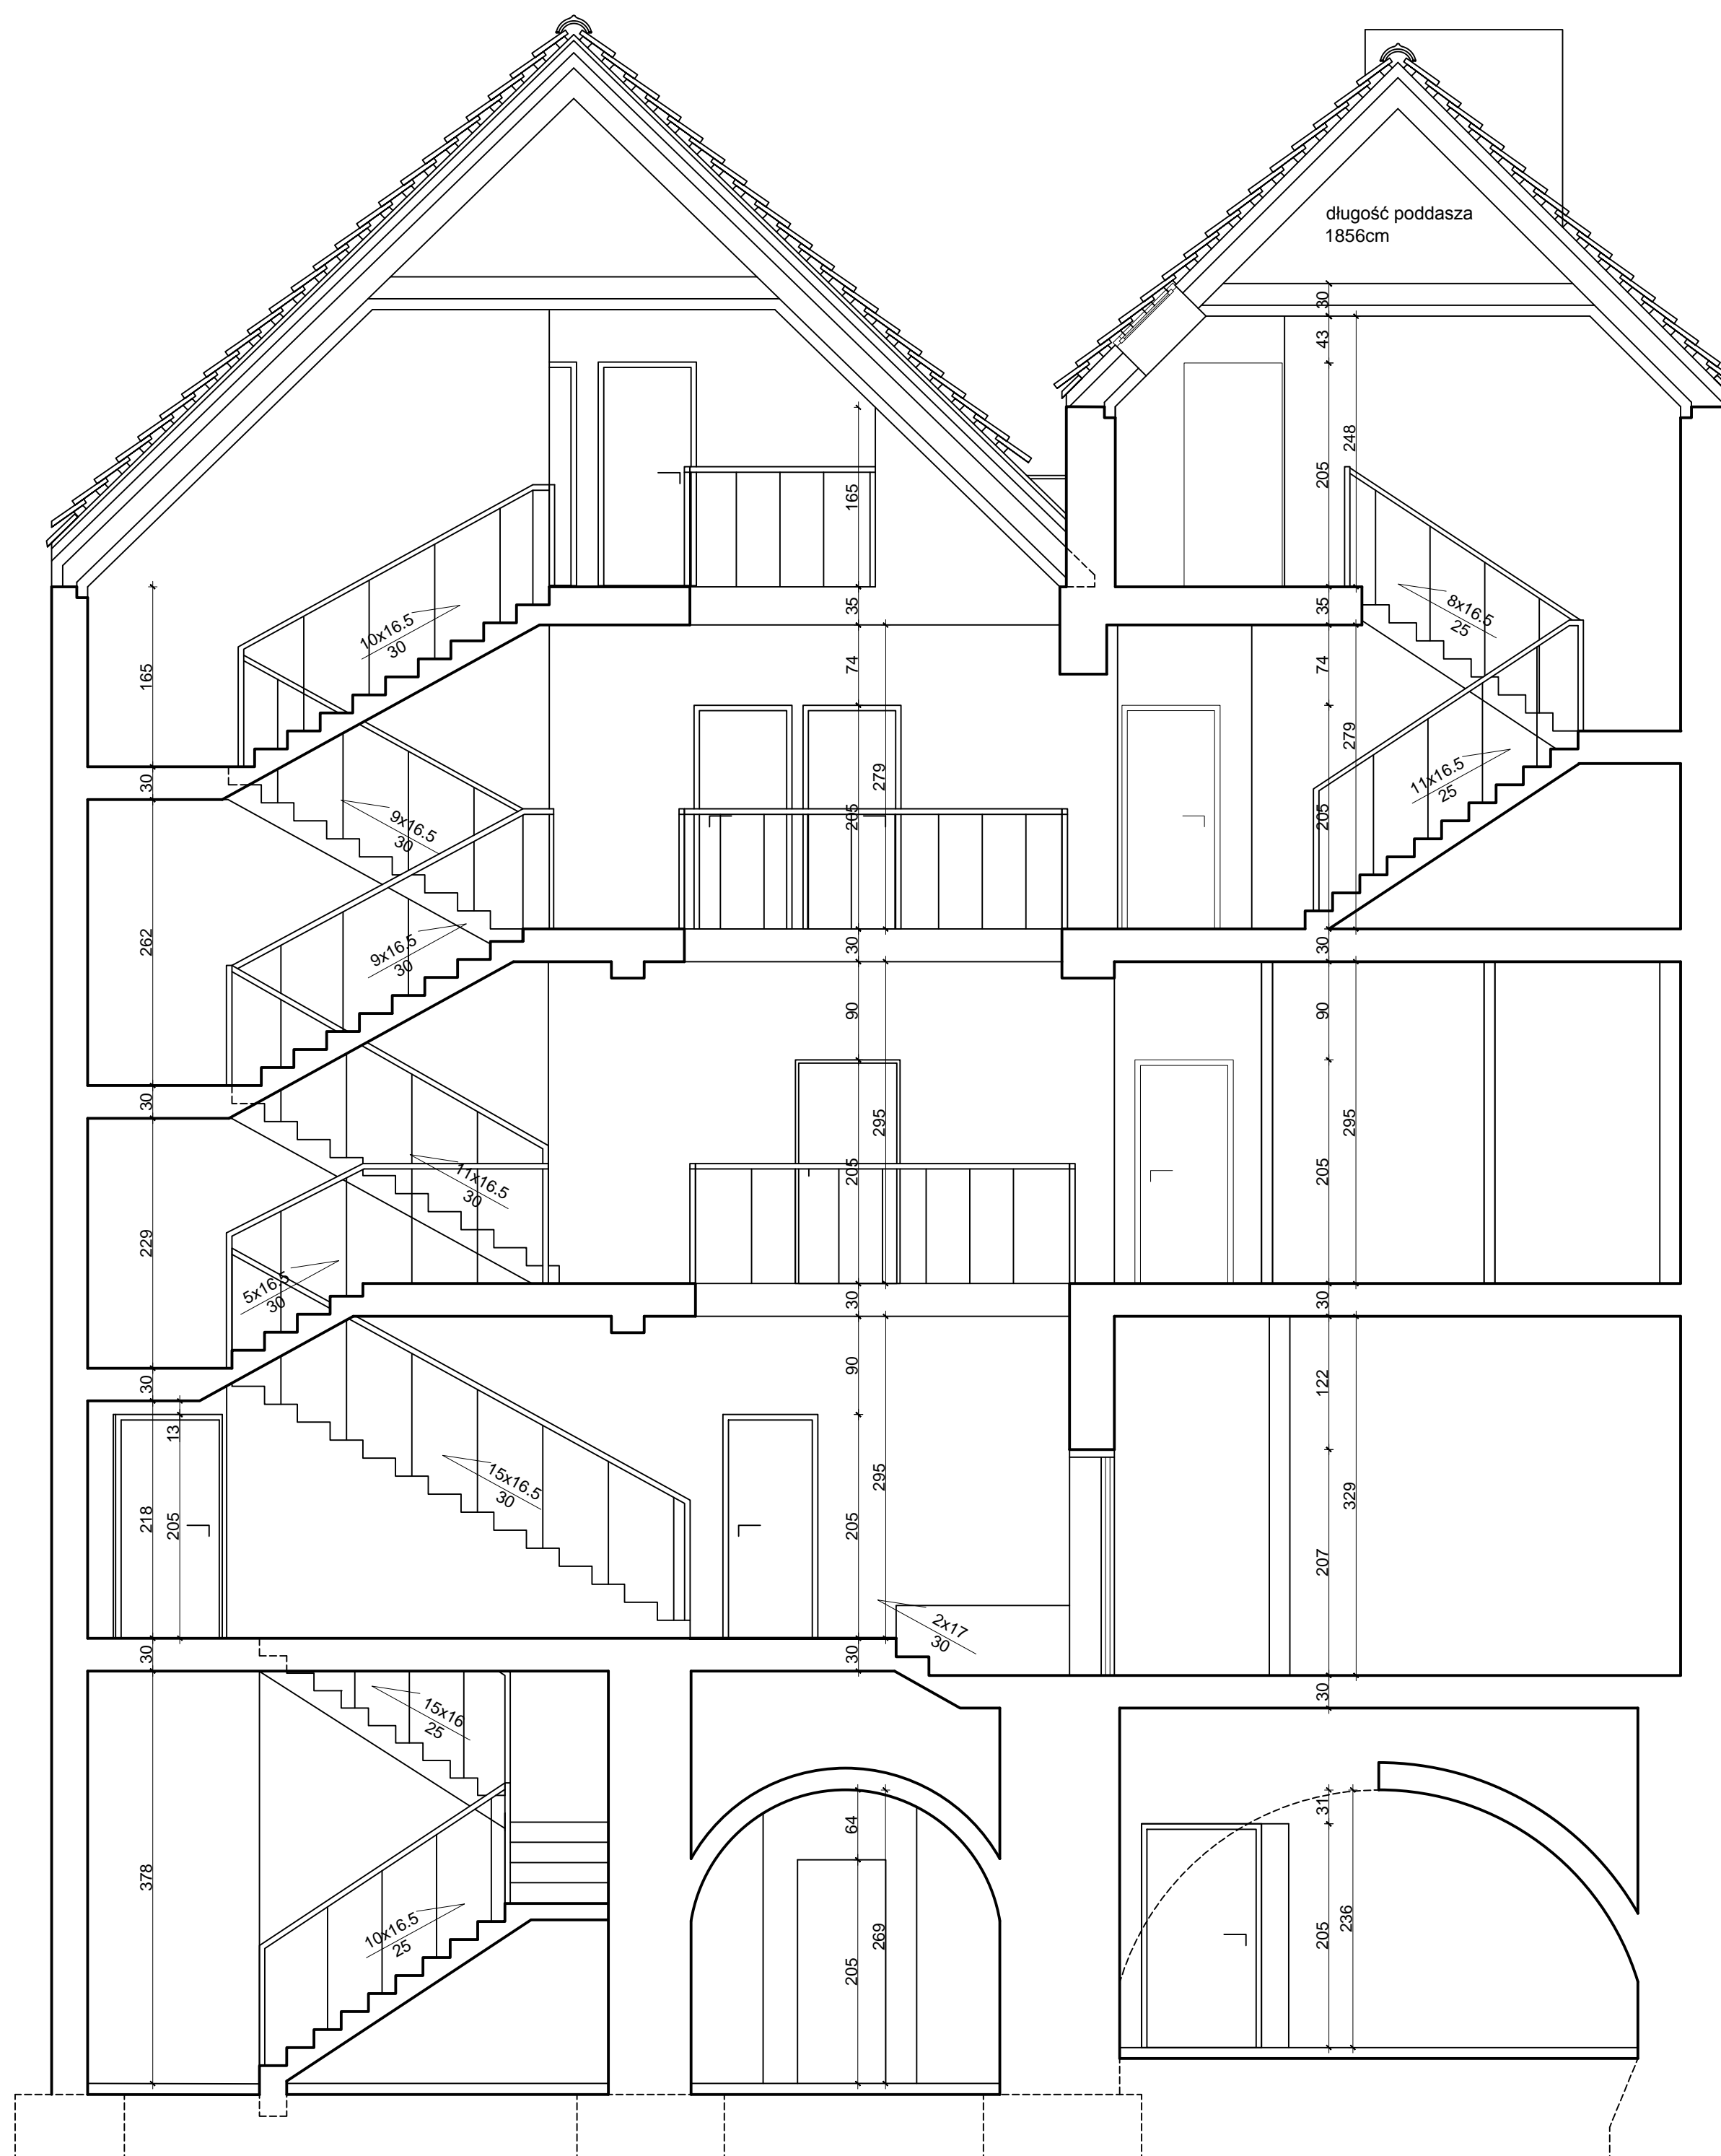

INWESTOR:	AKADEMIA MUZYCZNA im. I.J.Paderewskiego w Poznaniu <i>ul. Św. Marcina 87, Poznań</i>	NR RYSUNKU:
OBIEKT:	DOM STUDENCKI <i>ul. Wroniecka 19/20, Poznań</i>	07
BRANŻA/FAZA:	Architektura / Inwentaryzacja	SKALA: 1:50
OPRACOWANIE:		DATA: 04.2016r.
TREŚĆ:	PRZEKRÓJ B-B	



INWESTOR:	AKADEMIA MUZYCZNA im. I.J.Paderewskiego w Poznaniu <i>ul. Sw. Marcina 87, Poznań</i>	NR RYSUNKU:	08
OBIEKT:	DOM STUDENCKI <i>ul. Wroniecka 19/20, Poznań</i>	SKALA:	1:50
BRANZA/FAZA:	Architektura / Inwentaryzacja	DATA:	04.2016r.
OPRACOWANIE:		PRZEKRÓJ C-C	
TREŚĆ:			