



Remont pionów instalacyjnych wody ciepłej, zimnej i kanalizacji wraz z podejściami i wymianą armatury oraz roboty remontowo budowlane w pomieszczeniach sanitarnych i pokojach mieszkalnych, roboty instalacyjne elektryczne i wentylacyjne.


Dom Studenta Akademii Muzycznej Poznań ul. Wroniecka 19/20

PARTER

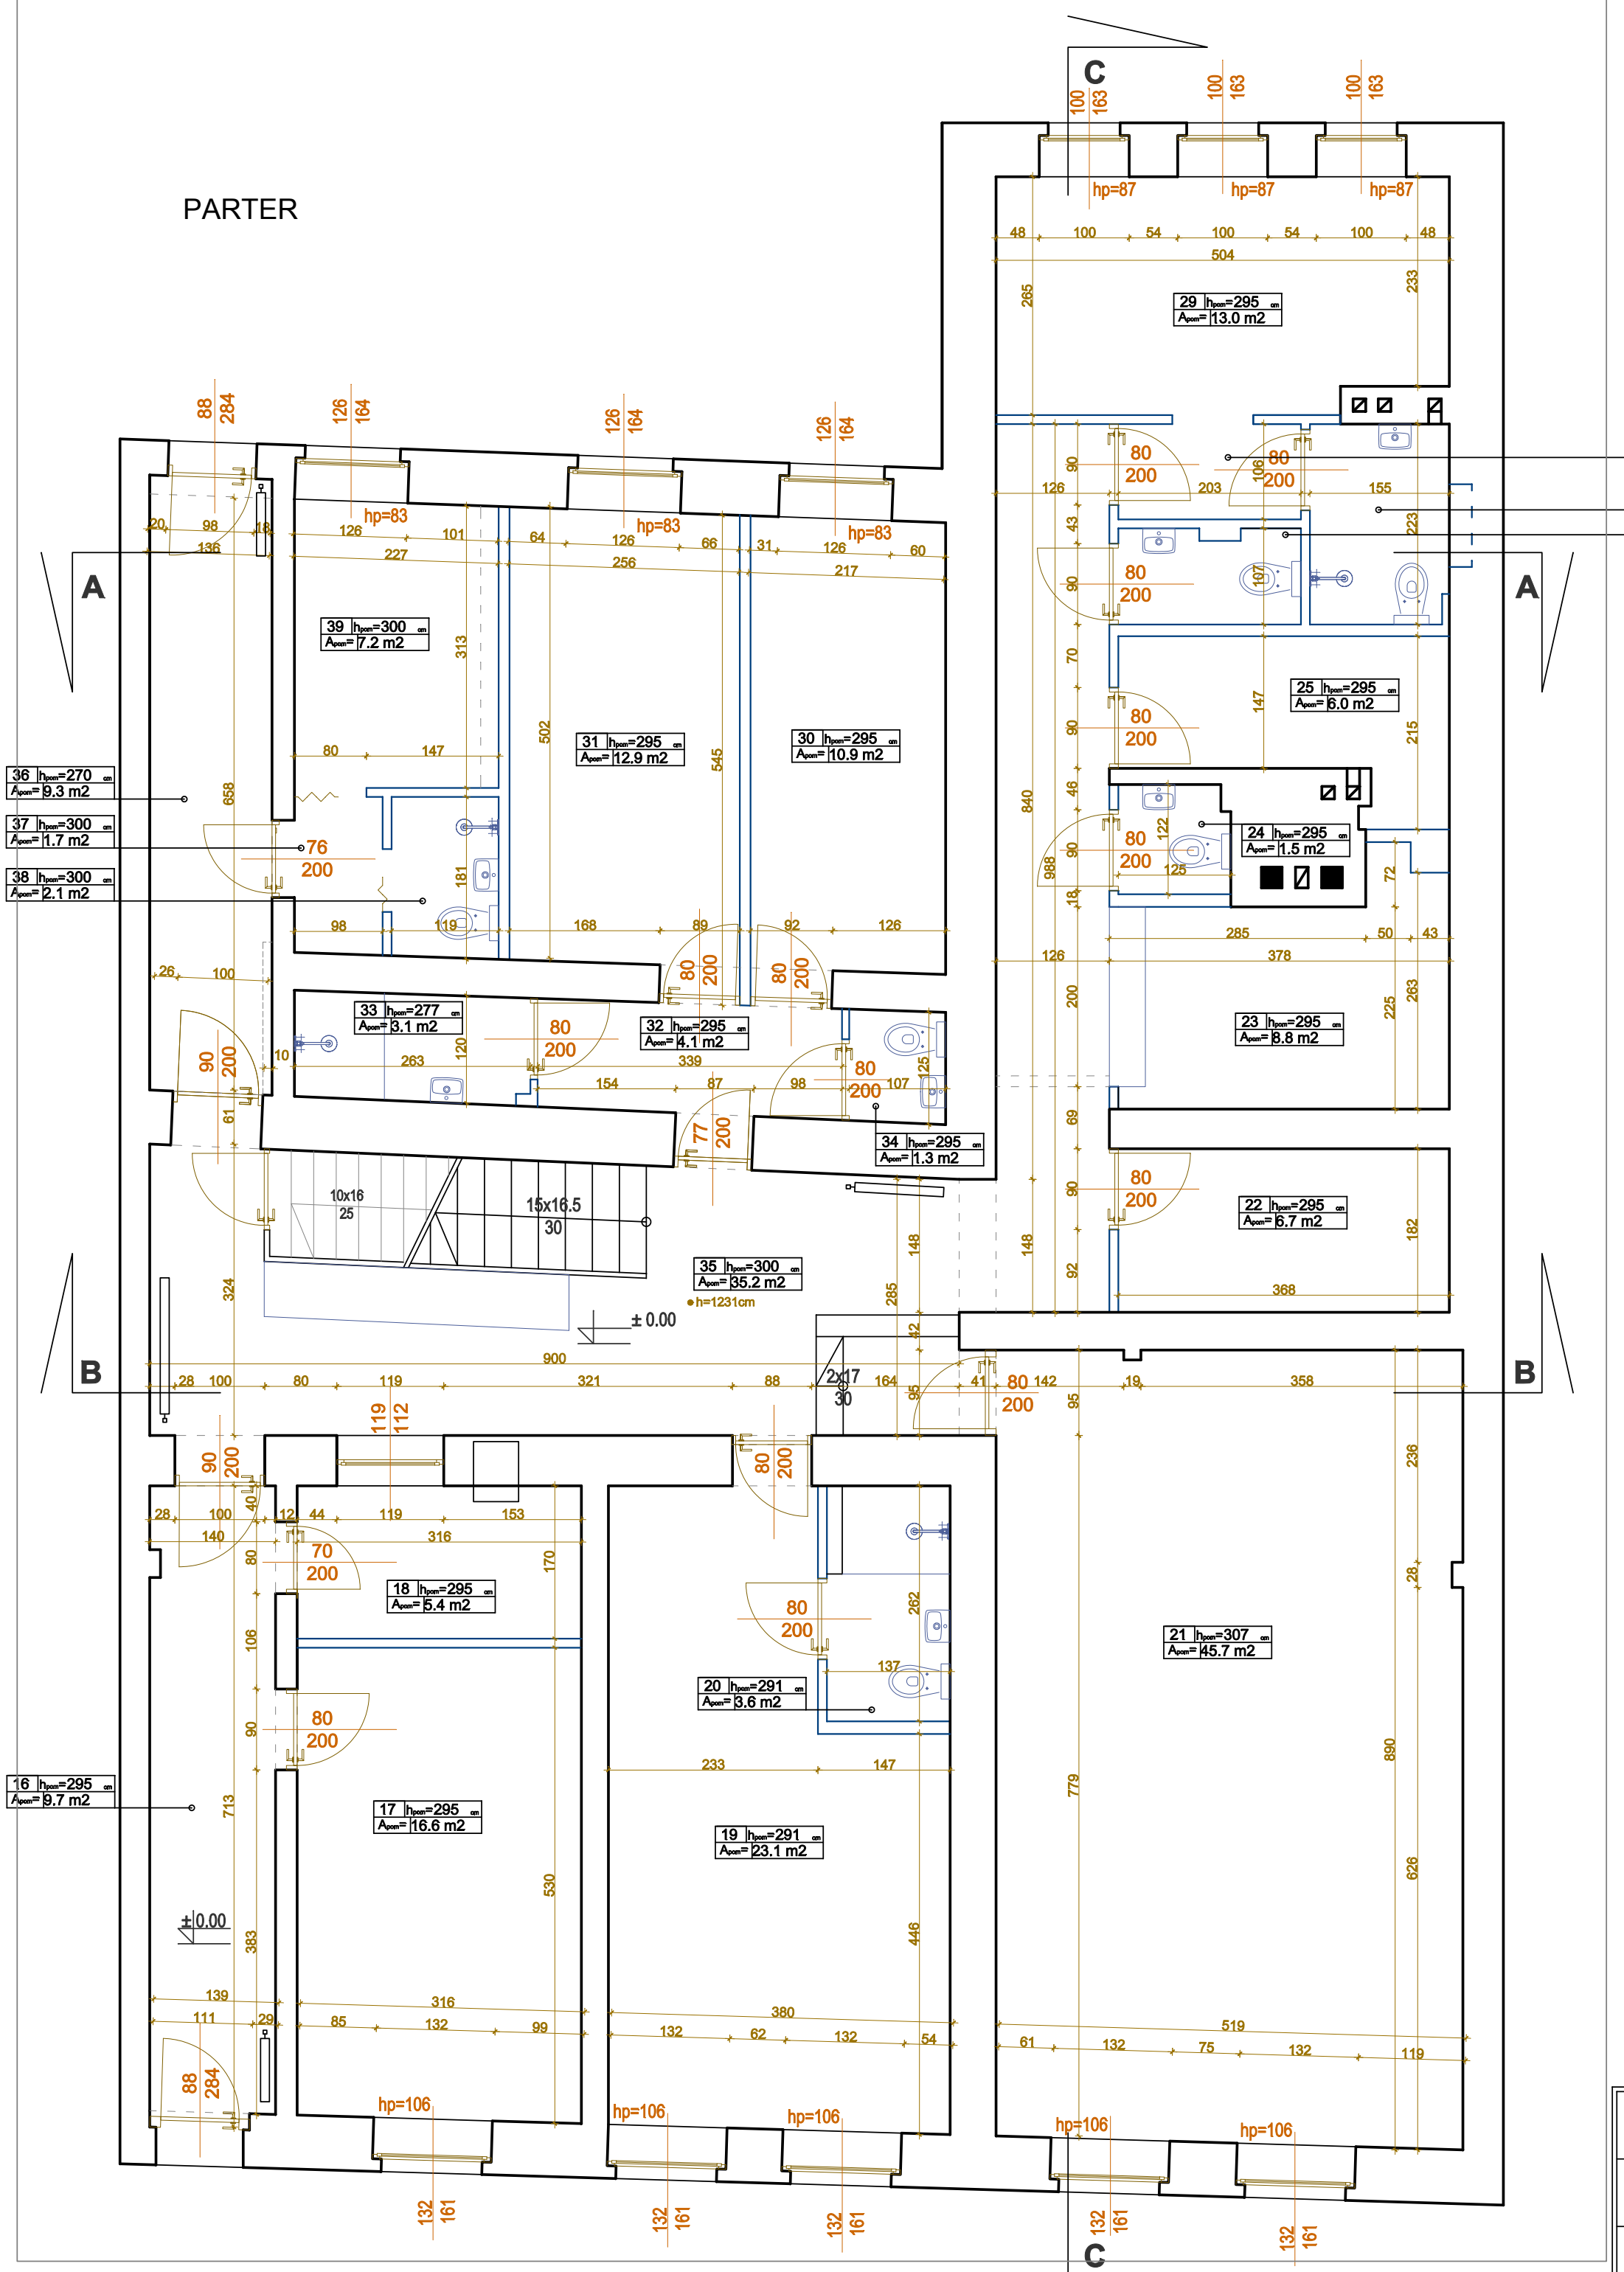


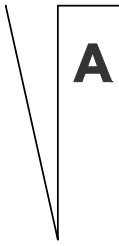


A

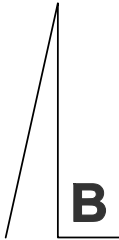


B

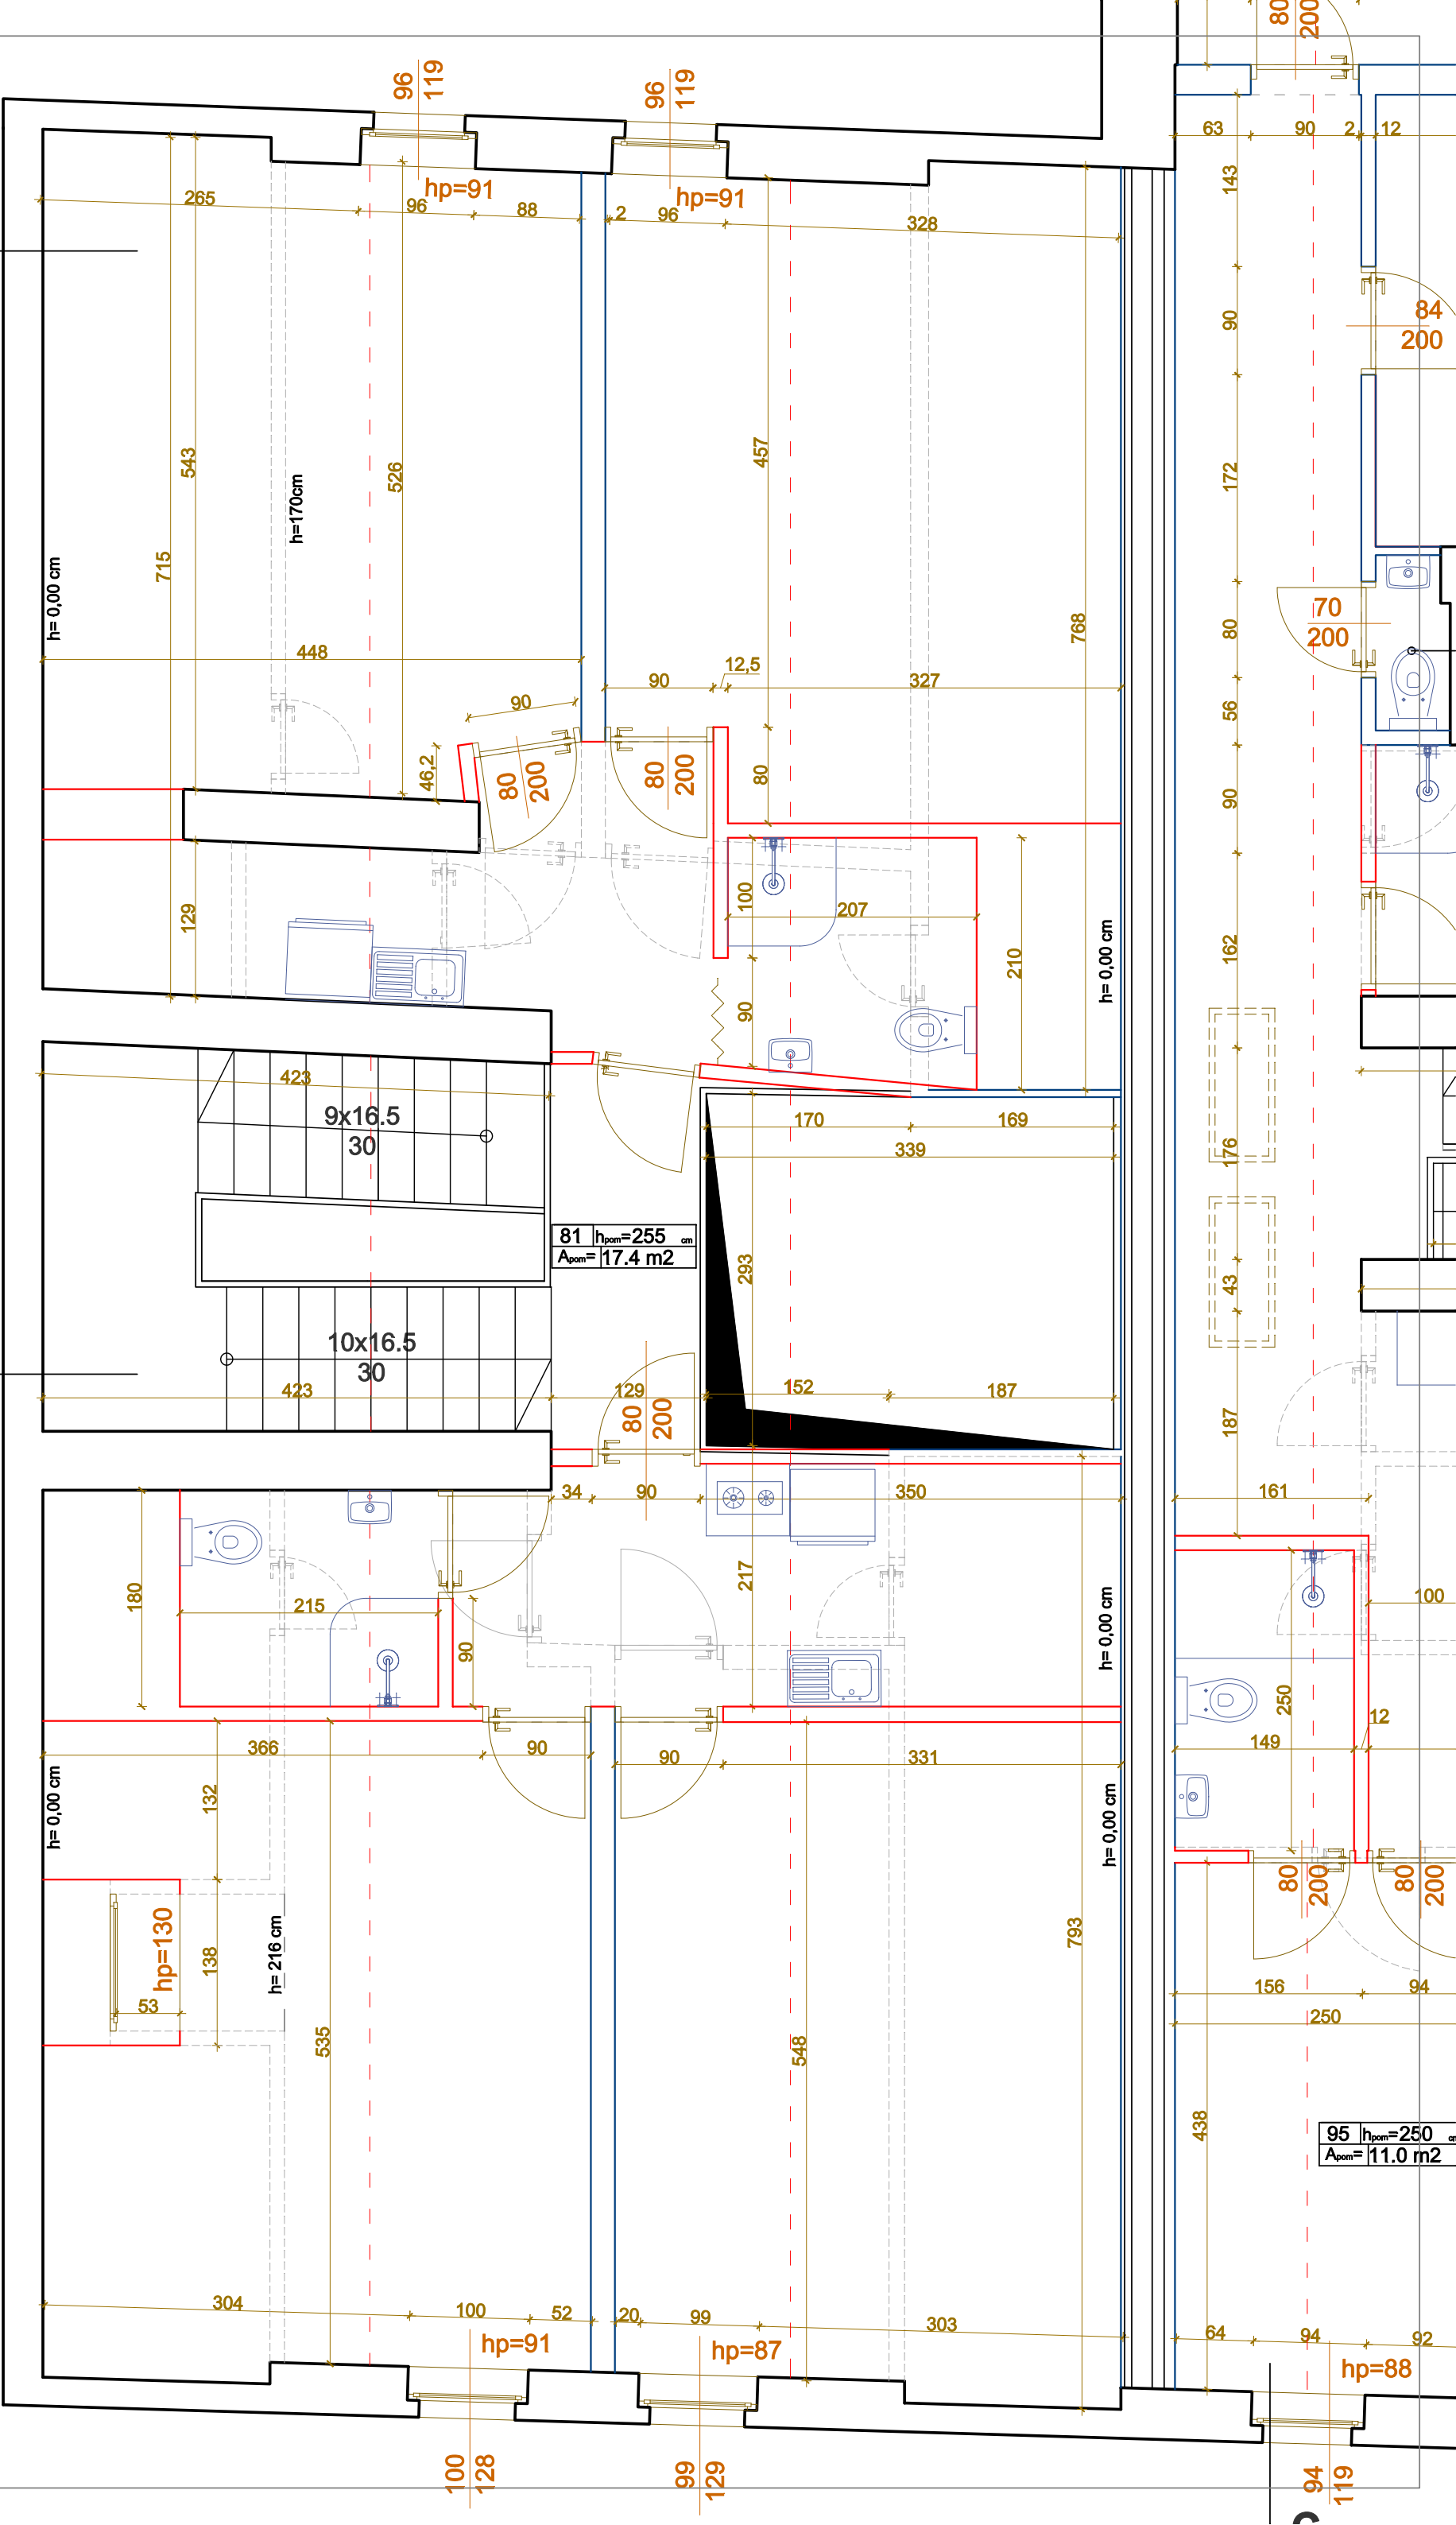

schemat kanalizacji

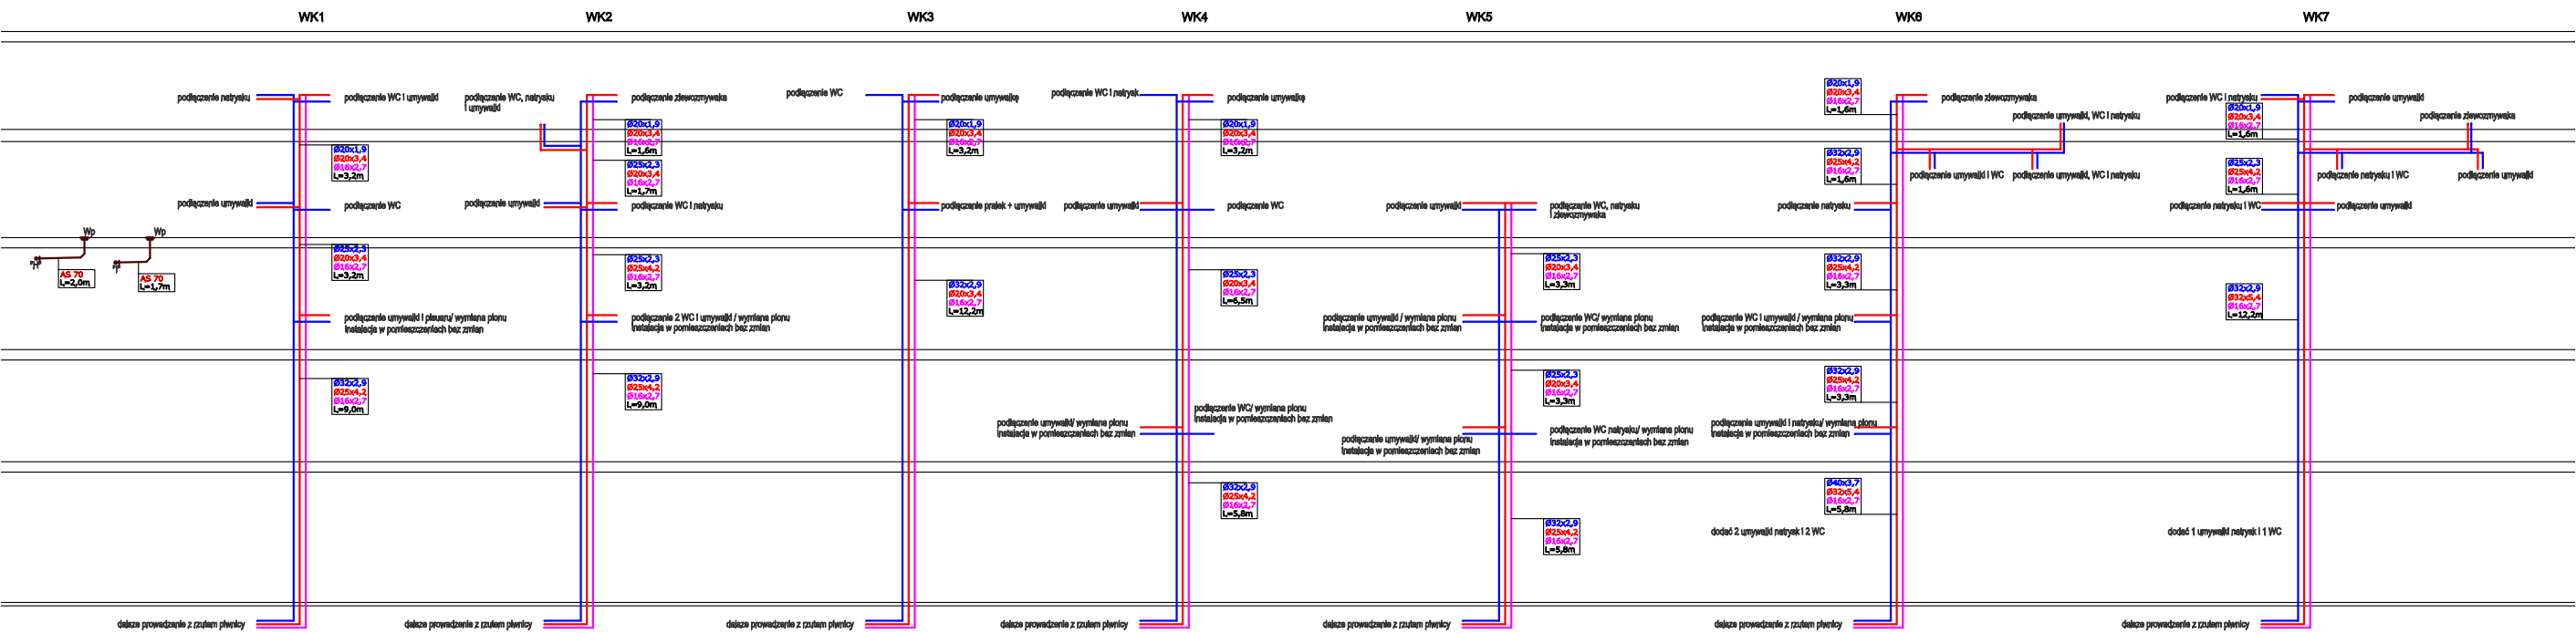

schemat woda

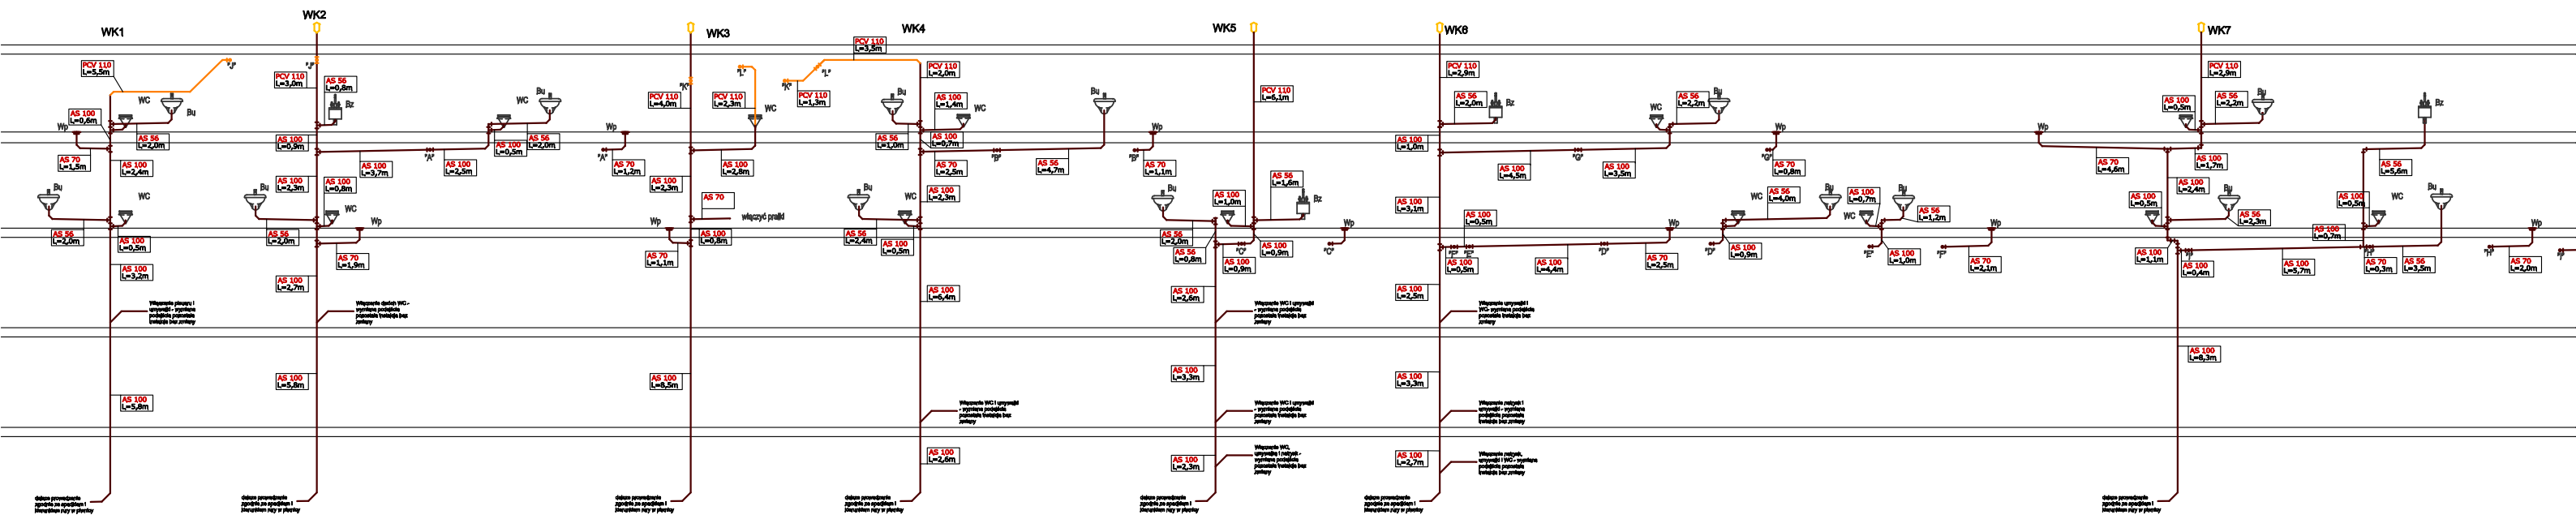

Przekrój

