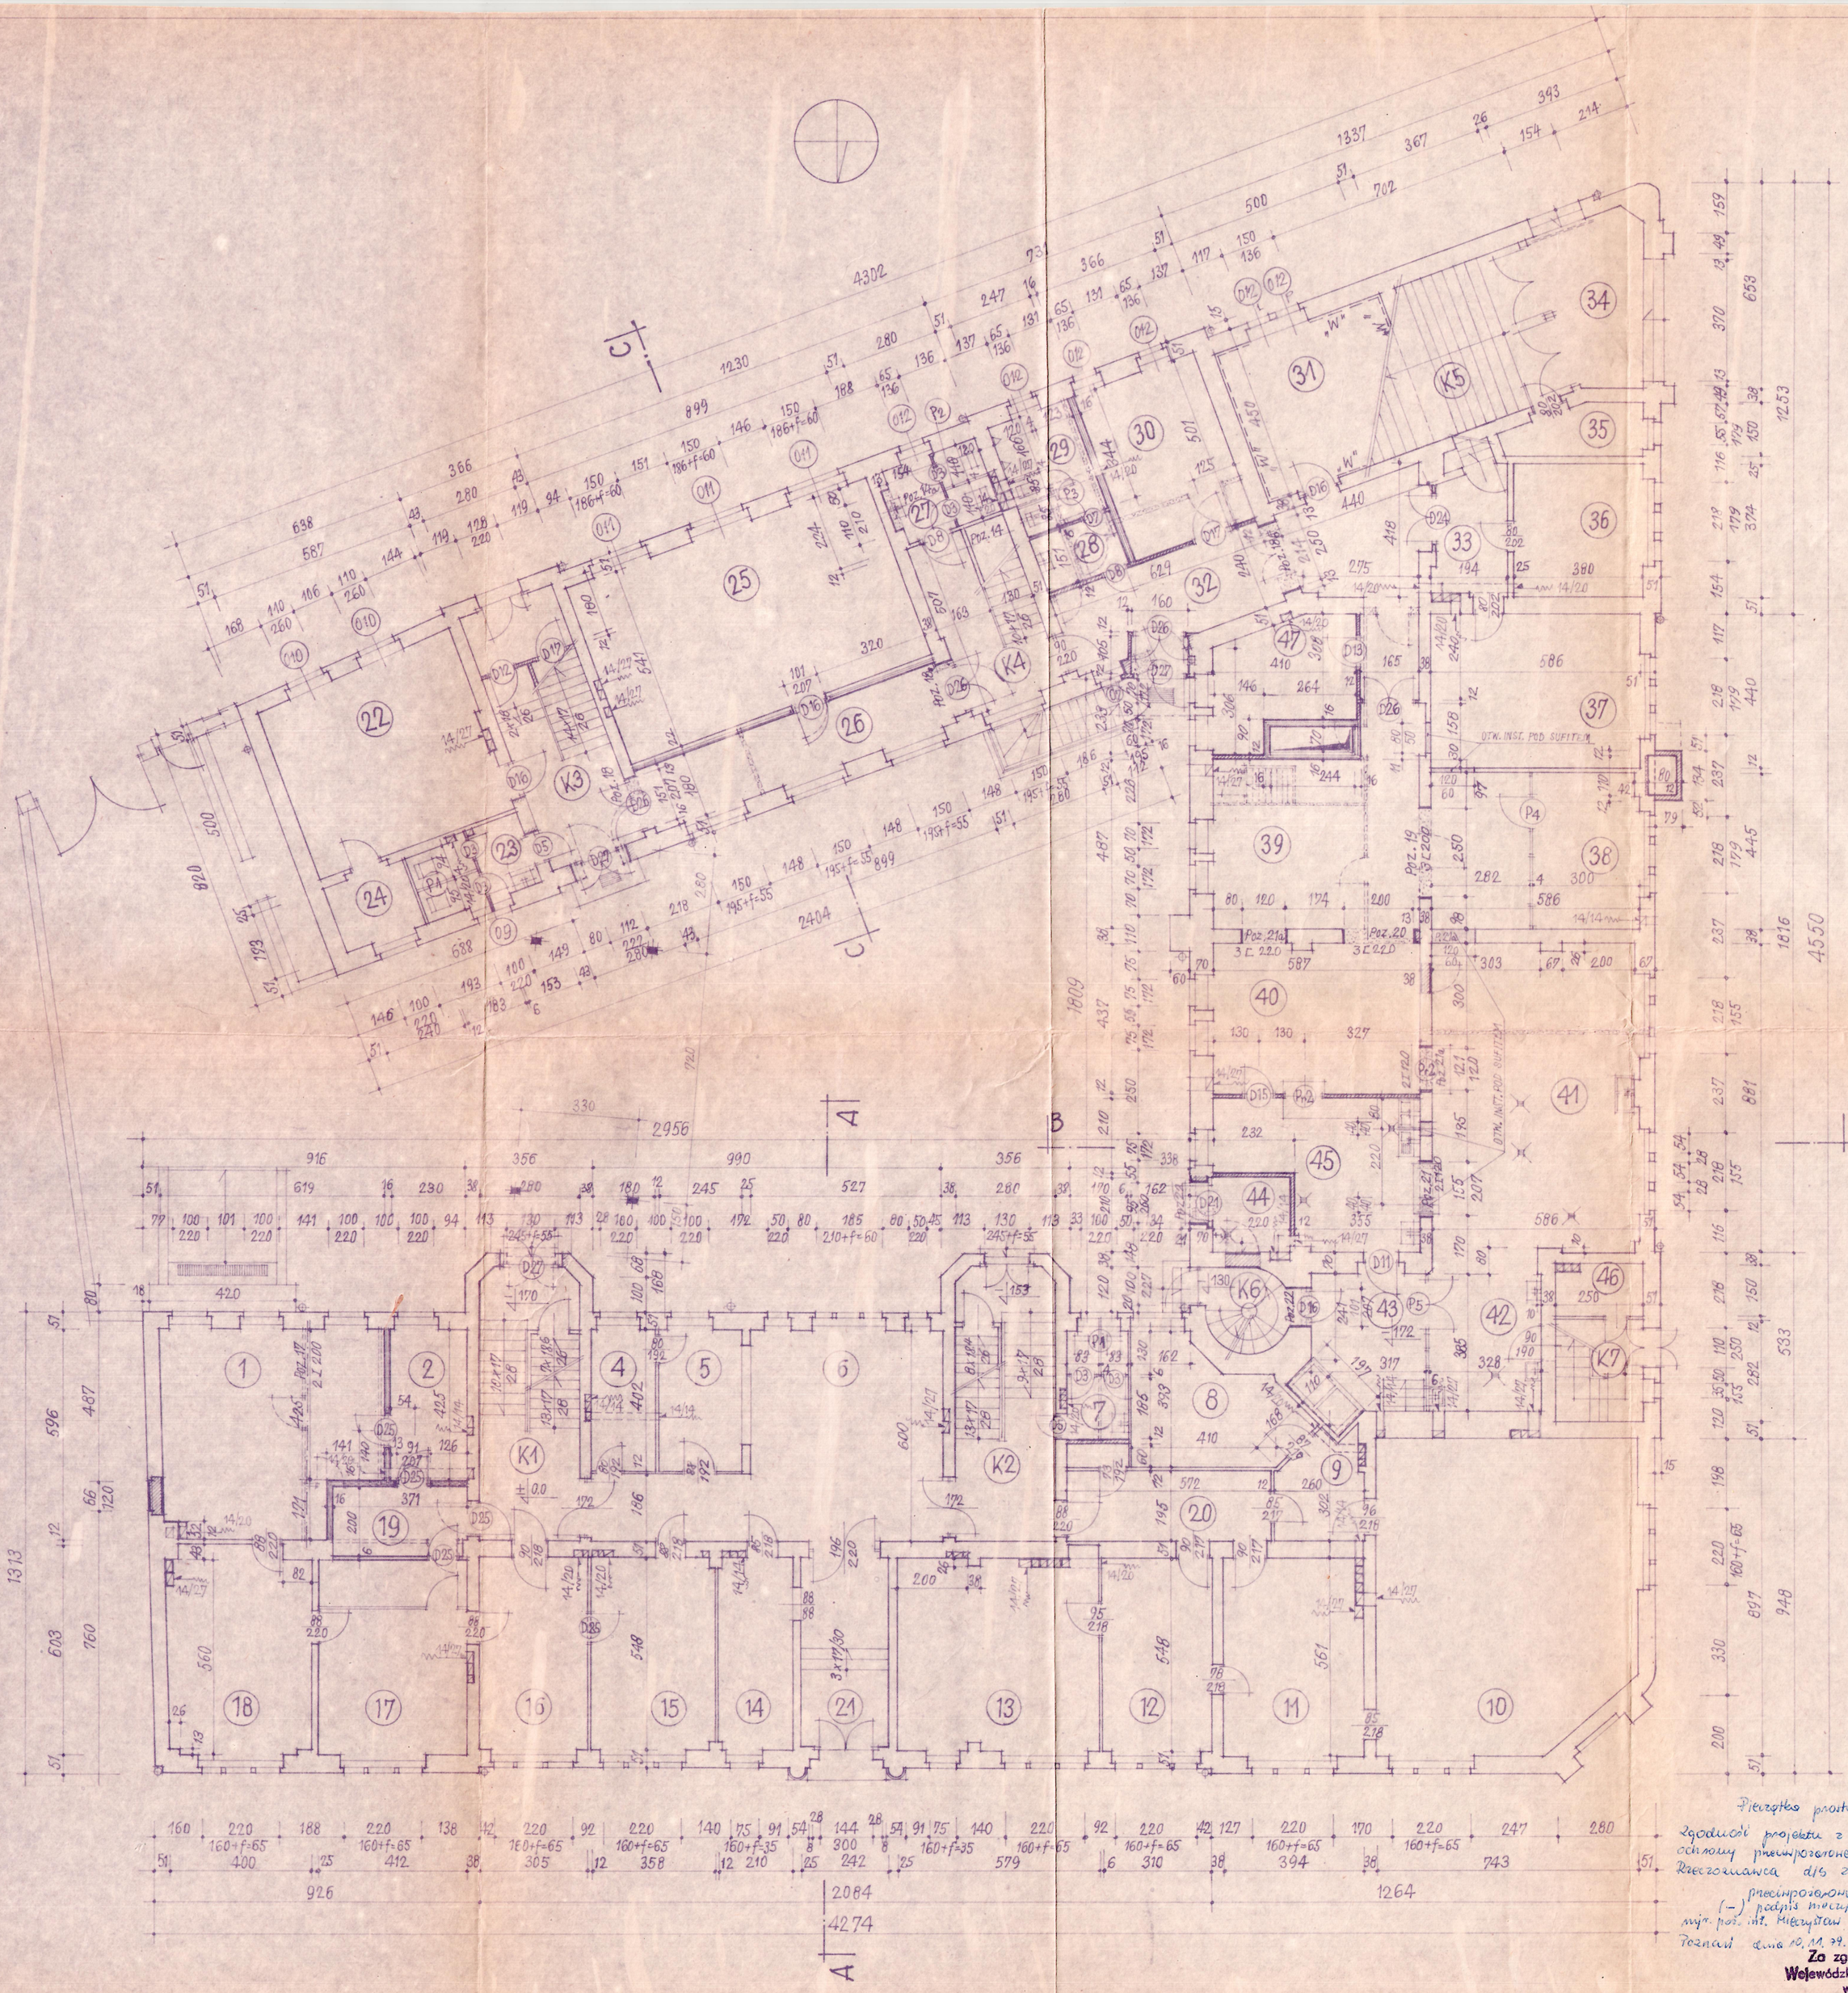

NR POM.	NAZWA POMIESZCZENIA	POSADZKA	POW. m2
1/1	REKTOR	PARKIET 6	33,4
1/2	SEKRETARIAT	" 6	10,1
1/3	———		———
1/4	POM. GOSPODARCZE	WYKŁ. PCW	7,1
1/5	SZATNIA	" "	9,8
1/6	HALL	LASTRYKO	37,8
1/7	W.C. KOBIET	TERAKOTA 10	5,2
1/8	MAGAZYN BIBLIOTEKI	WYKŁ. PCW	14,7
1/9	" "	" "	6,7
1/10	" "	" "	63,5
1/11	DYREKCJA BIBLIOTEKI	" "	22,1
1/12	KATALOGI	" "	16,8
1/13	CZYTELNIA	PARKIET	31,5
1/14	PORTIERNIA	WYKŁ. PCW	11,4
1/15	MAGAZYN BIBLIOTEKI	" "	19,5
1/16	GABINET PROREKTORA	PARKIET	16,6
1/17	DZIEKANAT I i II	"	22,9
1/18	GABINET PROREKTORA	"	28,4
1/19	PRZEDPOKÓJ	" 6	7,4
1/20	KORYTARZ	WYKŁ. PCW 7	12,1
1/21	GŁÓWNE WEJŚCIE	LASTRYKO	13,3
1/22	SALA WYKŁADOWA	WYKŁ. PCW 8	30,4
1/23	W.C. KOBIET	TERAKOTA 10	6,8
1/24	POM. DLA CELÓW OBRONNYCH	WYKŁ. PCW 7	4,6
1/25	SALA WYKŁADOWA	PARKIET 6	48,1
1/26	KORYTARZ	LASTRYKO 7	16,2
1/27	W.C. KOBIET + KONSUMENTÓW STOŁ.	TERAKOTA 10	6,2
1/28	ŚLUZA USTĘPOWA	" 10	3,7
1/29	W.C. MĘŻCZYZN + KONSUMENTÓW STOŁ.	" 10	8,5
1/30	KIEROWNIK ZAKŁADU PERKUSJI	WYKŁ. PCW 7	18,3
1/31	SALA PERKUSJI	" " 7	22,5
1/32	KORYTARZ WEJŚCIE DO STOŁÓWKI	LASTRYKO 7	30,2
1/33	KORYTARZ WEWNĘTRZNY	" 3	6,0
1/34	PODCIEŃ WEJŚCIOWY - DO SALI KONC.	"	11,7
1/35	POM. GOSPODARCZE	"	4,9
1/36	POM. SOCJALNE DLA KOBIET	WYKŁ. PCW 3	14,2
1/37	KIER. SAMOZ. SEKCJI ADM. GOSPOD.	" " 8	25,8
1/38	POKÓJ KONSUMPCYJNY DLA PEDAGOGÓW	" " 8	13,3
1/39	SALA KONSUMPCYJNA OGÓLNA	" " 8	44,7
1/40	" " "	" " 8	26,8
1/41	KUCHNIA STOŁÓWKI	LASTRYKO 11	53,3
1/42	PRZYGOTOWALNIA CZYSTA	" 4	12,6
1/43	ZMYWALNIA NACZYŃ KUCHENN.	" 4	13,7
1/44	POM. NA ODPADY STOŁOWE	" 9	4,6
1/45	ZMYWALNIA NACZYŃ STOŁOWYCH	" 11	20,2
1/46	POM. GOSPODARCZE	"	3,5
1/47	KIER. STOŁÓWKI	WYKŁ. PCW 8	12,2
K1	KLATKA SCHODOWA	LASTRYKO	20,4
K2	" "	"	20,4
K3	" "	"	20,5
K4	" "	"	14,5
K5	" "	"	16,5
K6	" "	"	4,5
K7	" "	"	17,0
	RAZEM POW. UŻYTKOWA		952,1

UWAGA: POSADZKI NIE OPATRZONE SYMBOLEM NUMEROWYM SĄ POSADZKAMI ISTNIEJĄCYMI NIE PRZEWIDYWANYMI DO WYMIANY.

Zaopiniowano w zakresie spraw sanitarno-higienicznych bez zastrzeżeń
Dnia 30.01.1979 r. L. dz. 85/80
mgr inż. Jacek Andrzejewski
rzeczoznawca do spraw sanitarno-higienicznych działający w Wojewódzkim Biurze Projektów w Poznaniu, ul. 23 Lutego 20
z upoważnienia Głównego Inspektora Sanitarnego Nr 536 z dnia 23. 6. 1978 r.

ZAOPINIOWANO POD W... ...EM B.H.P.
bez uwag — ~~z uwagami~~
OPINIA Nr 184
Rzeczoznawca d/s B.H.P.
Upoważnienie G.I.P. Nr 471/68
mgr inż. arch. Bronisław Bylicki
dnia 20 XII 79

Pierwotko protokołowa
Zgodność projektu z wymaganiami ochrony przeciwpożarowej stwierdzam
Rzeczoznawca d/s zabezpieczeń
przeciwpożarowych
(-) podpis nieczytelny
mgr inż. arch. Mieczysław Hałonik
Poznań dnia 10.11.79

Za zgodność odpisu
Wojewódzkie Biuro Projektów
w Poznaniu
10.11.79 Stachura
data podpis

IV	12.79	mgr inż. F. KACZUNY	
IV	12.79	MFILIPOWSKI	
I	12.79	mgr inż. W.DYBICHOWSKI	
IV	12.79	inż. W. MIKOŁAJEWSKI	
II	12.79	L. KOWALSKI	
IV	12.79	J.ORGANIŚCIAK	

Wojewódzkie Biuro Projektów w Poznaniu

157/78 PWSP – POZNAŃ 3

BUD. SZKOLNY, P-N UL. ŻERWONEJ ARMII 87 1:100

RZUT PARTERU

inż. arch. K. LABĘDZKI	mgr inż. arch. T. KOWALCZYK	A
	inż. S. KODYGOWSKI	