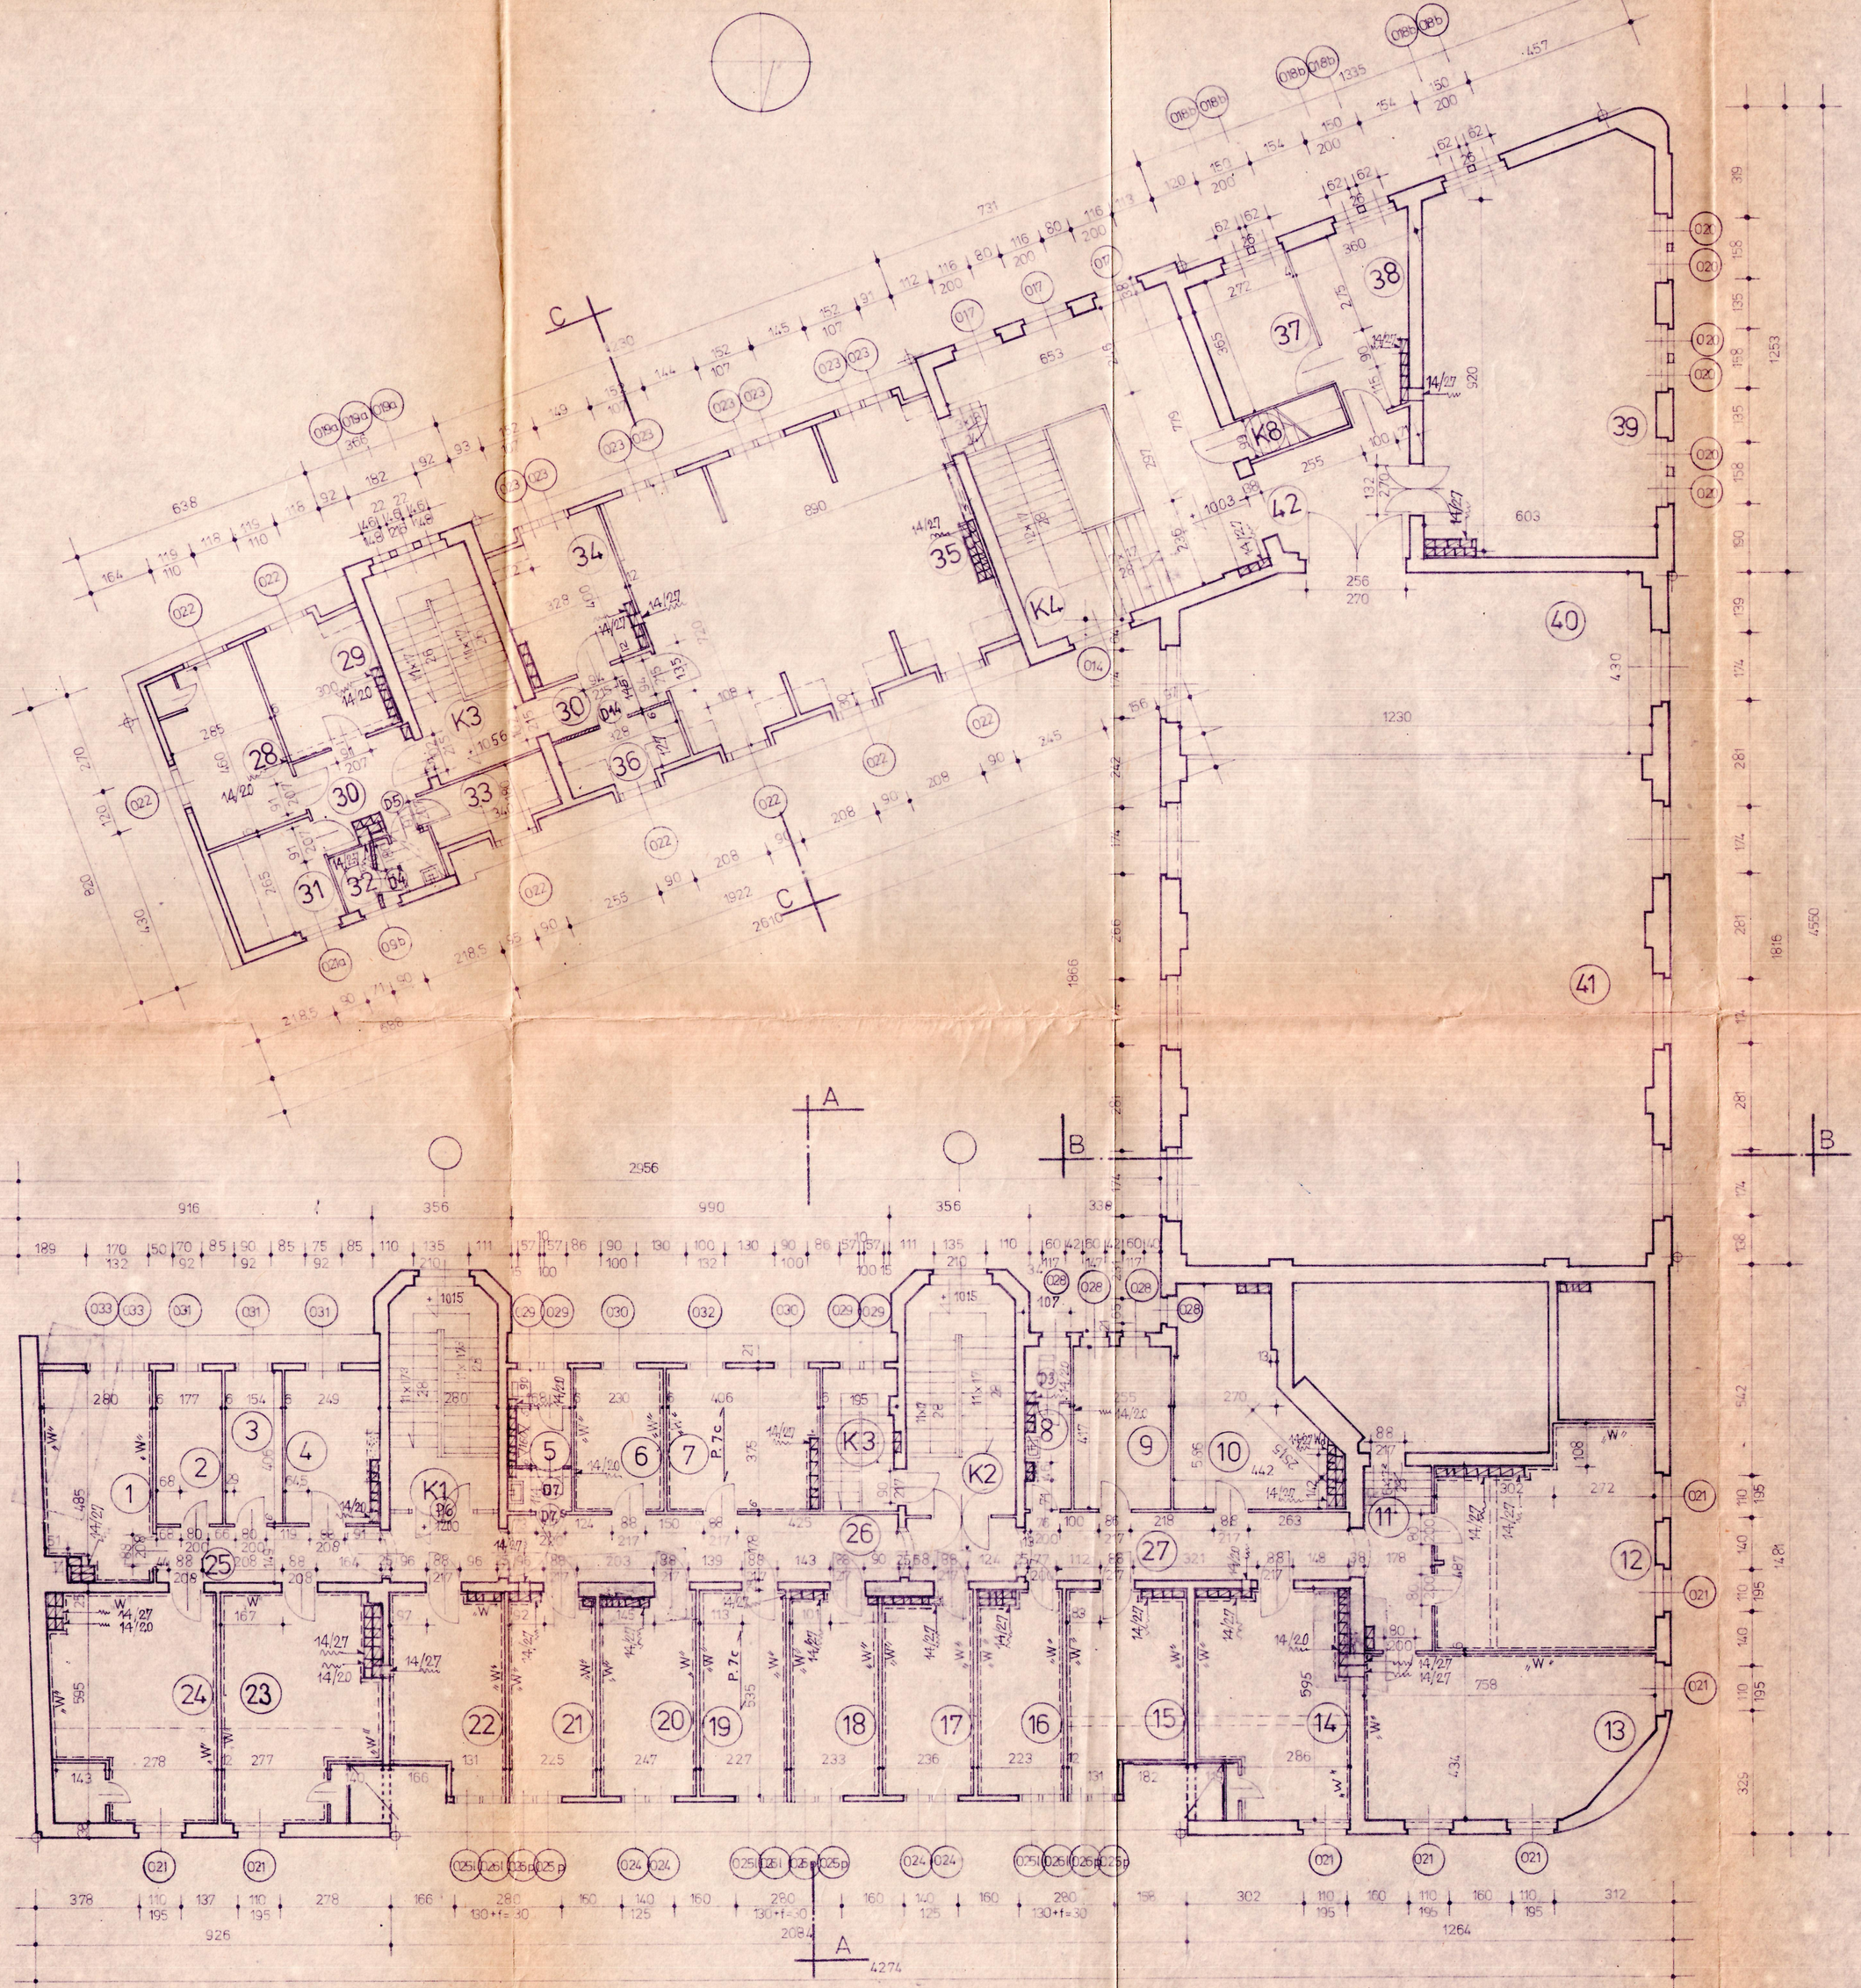

NR POM.	NAZWA POMIESZCZENIA	POSADZKA	POW. m²
4/1	KLASA WIOLONCZELI	WYKŁ. PCW	13,4
4/2	BIURO K.Z.P.	—"—	7,2
4/3	MAGAZYN ADMINISTRACYJNY	LASTRYKO	6,3
4/4	PRZEWODNICZĄCY RADY ZAKŁADOWEJ	WYKŁ. PCW	9,7
4/5	W.C. MĘŻCZYZN	LASTRYKO 9	6,0
4/6	SALA ĆWICZEŃ	WYKŁ. PCW	8,6
4/7	SALA AKORDEONU	—"—	15,2
4/8	W.C. KOBIET	LASTRYKO 9	4,7
4/9	STROICIEL	WYKŁ. PCW.	10,6
4/10	PRAC. KSEROGRAF. I POWIELACZ	—"—	19,0
4/11	KORYTARZ	—"— 7	8,7
4/12	SALA WYKŁ. I KIER. KATEDRY WYCH. MUZ.	—"—	24,3
4/13	SALA WYKŁADOWA	—"—	29,9
4/14	KLASA INSTRUMENTÓW DĘTYCH	—"—	22,6
4/15	KLASA —"—	—"—	16,6
4/16	POMIESZCZENIE LEKCYJNE	—"—	11,8
4/17	—"— —"—	—"—	12,6
4/18	—"— —"—	—"—	12,5
4/19	—"— —"—	—"—	12,1
4/20	—"— —"—	—"—	13,2
4/21	—"— —"—	—"—	12,0
4/22	POMIESZCZENIE LEKCYJNE	—"—	14,0
4/23	—"— —"—	—"—	22,6
4/24	—"— —"—	—"—	23,4
4/25	KORYTARZ	—"— 7	8,8
4/26	—"—	—"— 7	18,2
4/27	—"—	—"— 7	15,0
4/28	RADA UCZELNIANA	—"— 7	12,5
4/29	—"— —"—	—"— 7	10,4
4/30	KORYTARZ	—"— 7	13,8
4/31	RADA UCZELNIANA	—"— 7	7,6
4/32	W.C. OGÓLNY	LASTRYKO 9	3,8
4/33	MAGAZYN SPRZĘTU SPORTOWEGO	WYKŁ. PCW	6,1
4/34	KIER. STUDIUM WYCHOWANIA FIZ.	—"— 7	12,7
4/35	SALA WYKŁADOWA ZBIOROWA	—"— 7	61,6
4/36	MAGAZYN SPRZĘTU SPORTOWEGO	—"—	4,9
4/37	ARCHIWUM	—"—	9,9
4/38	KIER. STUDIUM WOJSKOWEGO	—"—	12,5
4/39	SALA WYKŁADOWA ZBIOROWA	—"—	62,7
4/40	BALKON	PODŁ. DREW.	51,3
4/41	PUSTKA NAD AULĄ	—"—	—"—
4/42	KORYTARZ	WYKŁ. PCW.	12,0
K1	KLATKA SCHODOWA	—"—	16,3
K2	—"— —"—	—"—	16,3
K3	—"— —"—	—"—	16,5
K4	—"— —"—	—"—	50,8
K.8	—"— —"—	—"—	2,5
	RAZEM	—"—	763,2

Wydawnictwa Politechniki w Poznaniu

157/78 | PWSM, P-Ń. UL. CZERWONEJ ARMII 87 | Nr rys. 6

BUDYNEK SZKOŁY, UL. CZERWONEJ ARMII 87 | 1:100

RZUT PODDASZA | ARCH

P.T.

inż. arch. K. ŁABĘDZKI, A. SZAROLETA, tech. bud. E. KOSOWSKA

mgr inż. arch. T. KOWALCZYK, ST. ŁODYGOWSKI

LISTOPAD 1979 r.