



PRZEKRÓJ A-A

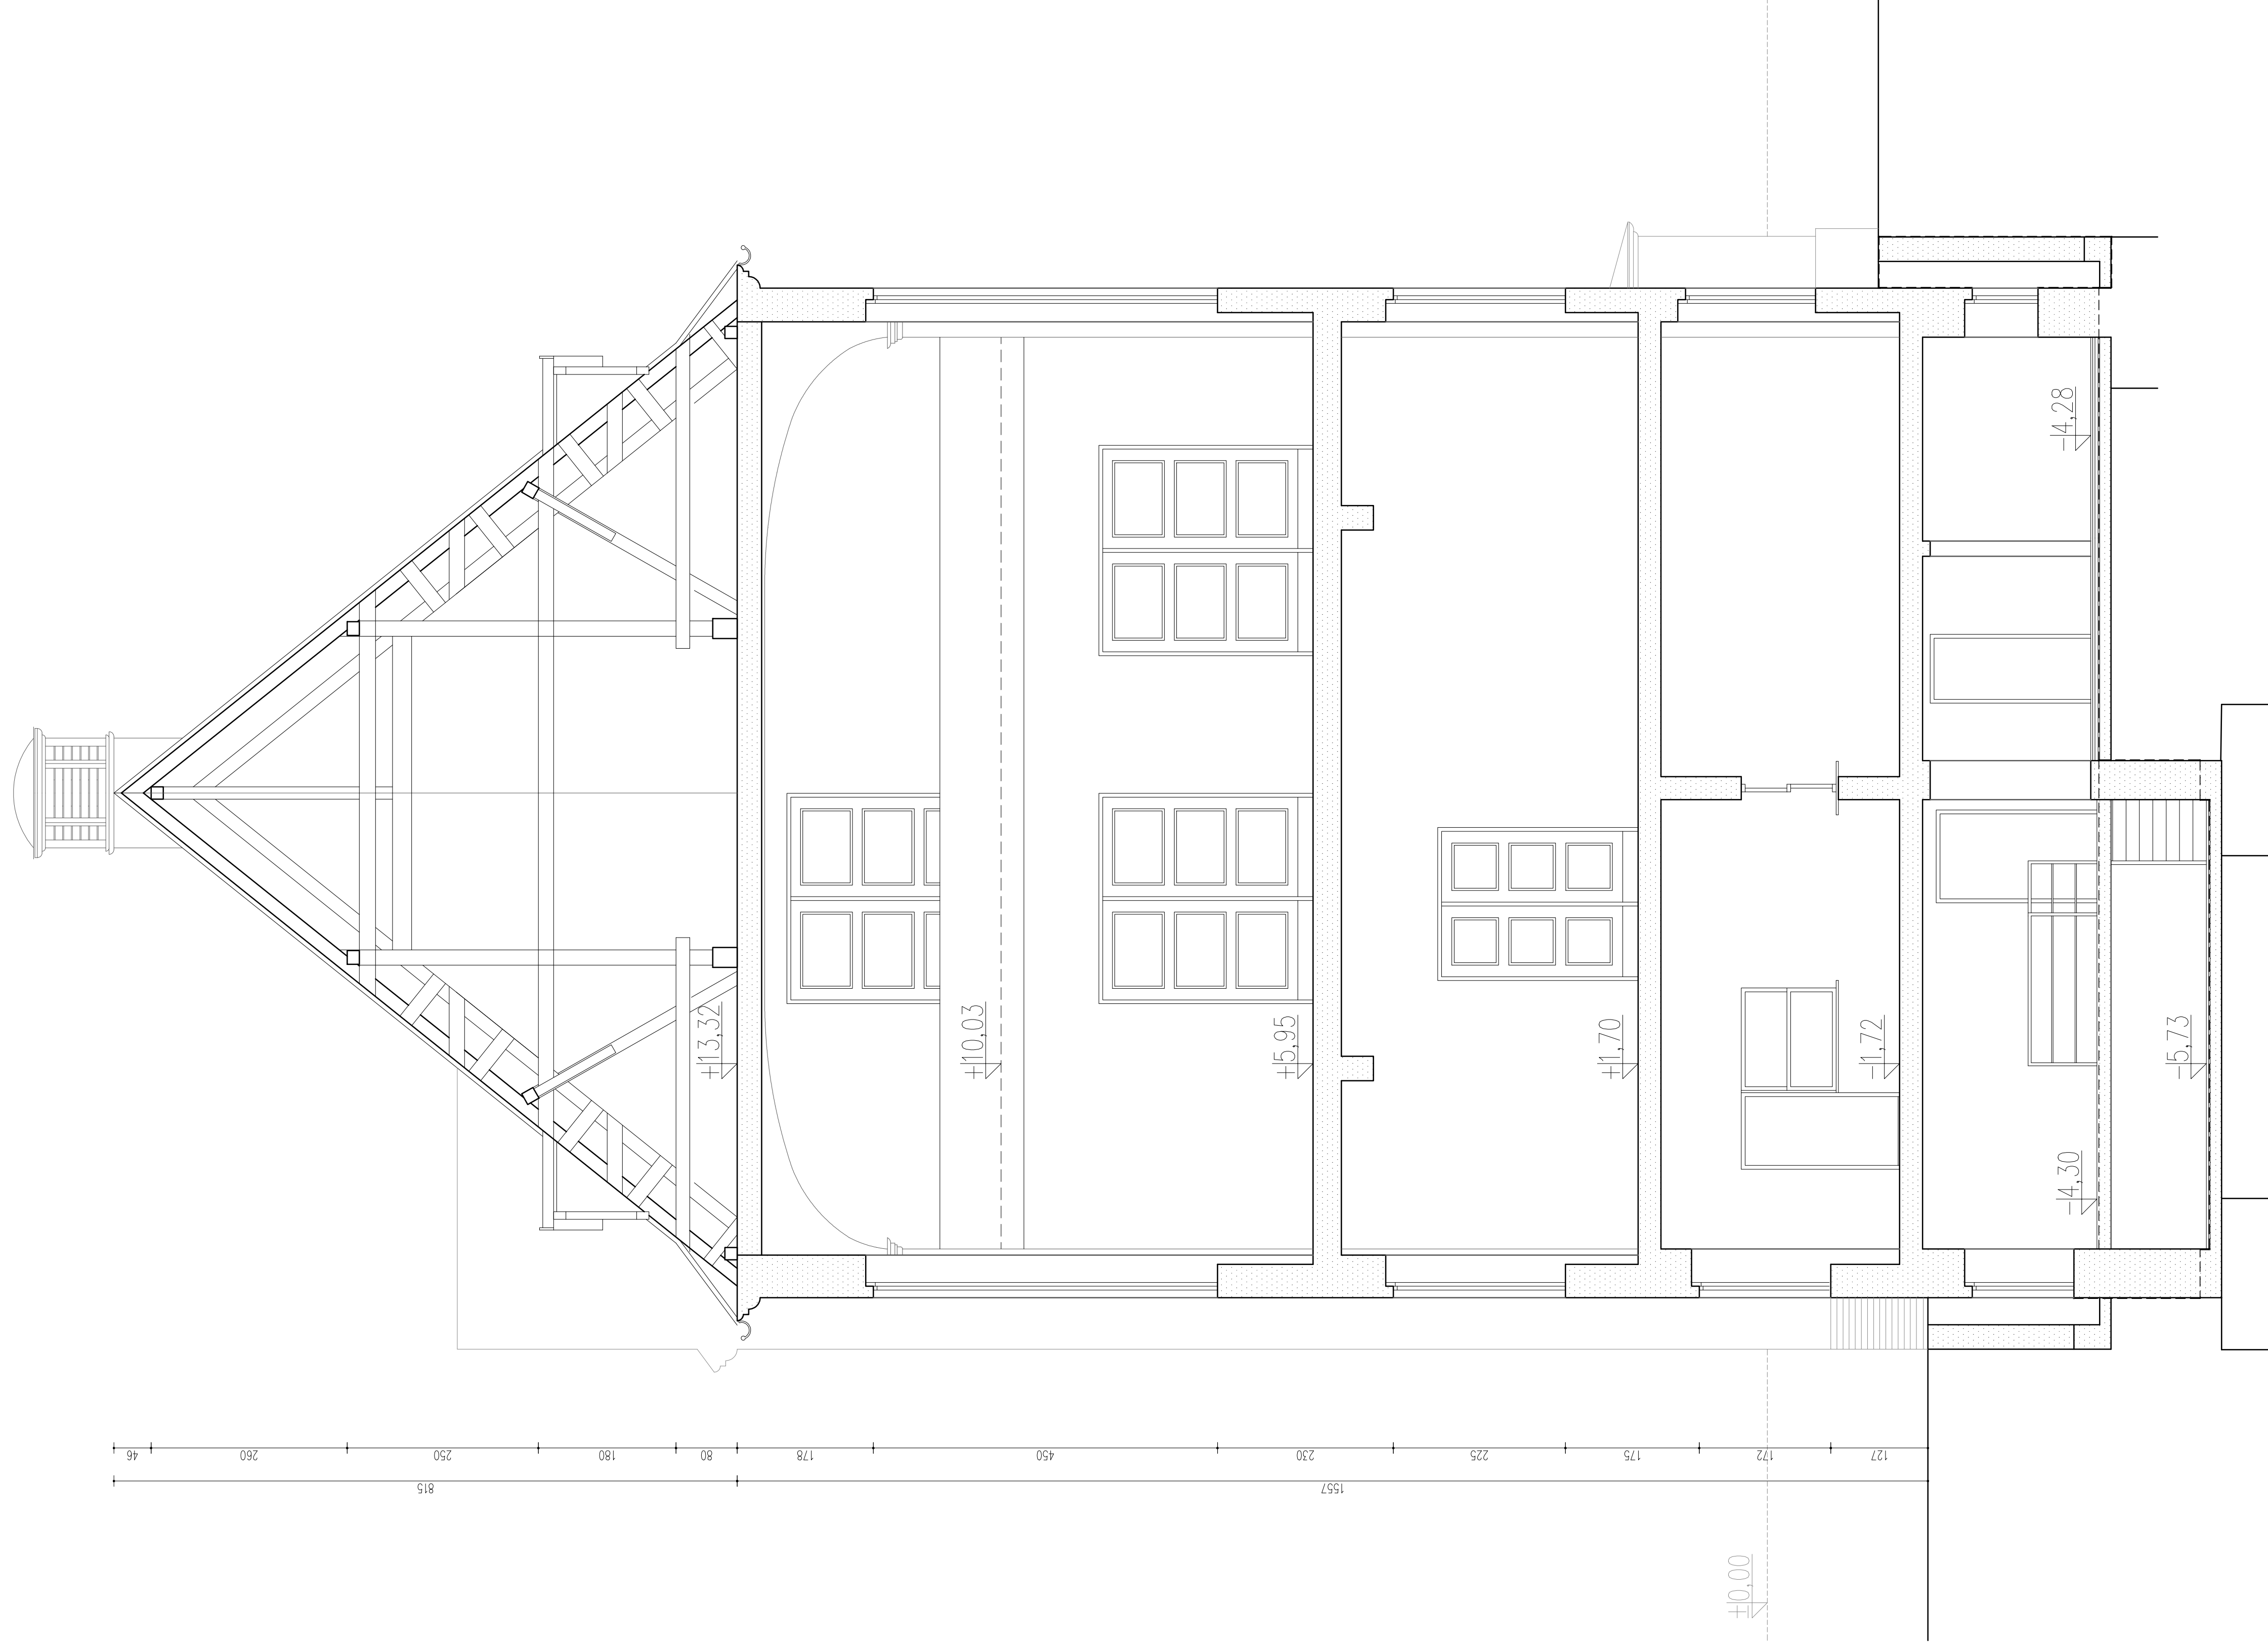

PRZEKRÓJ B-B

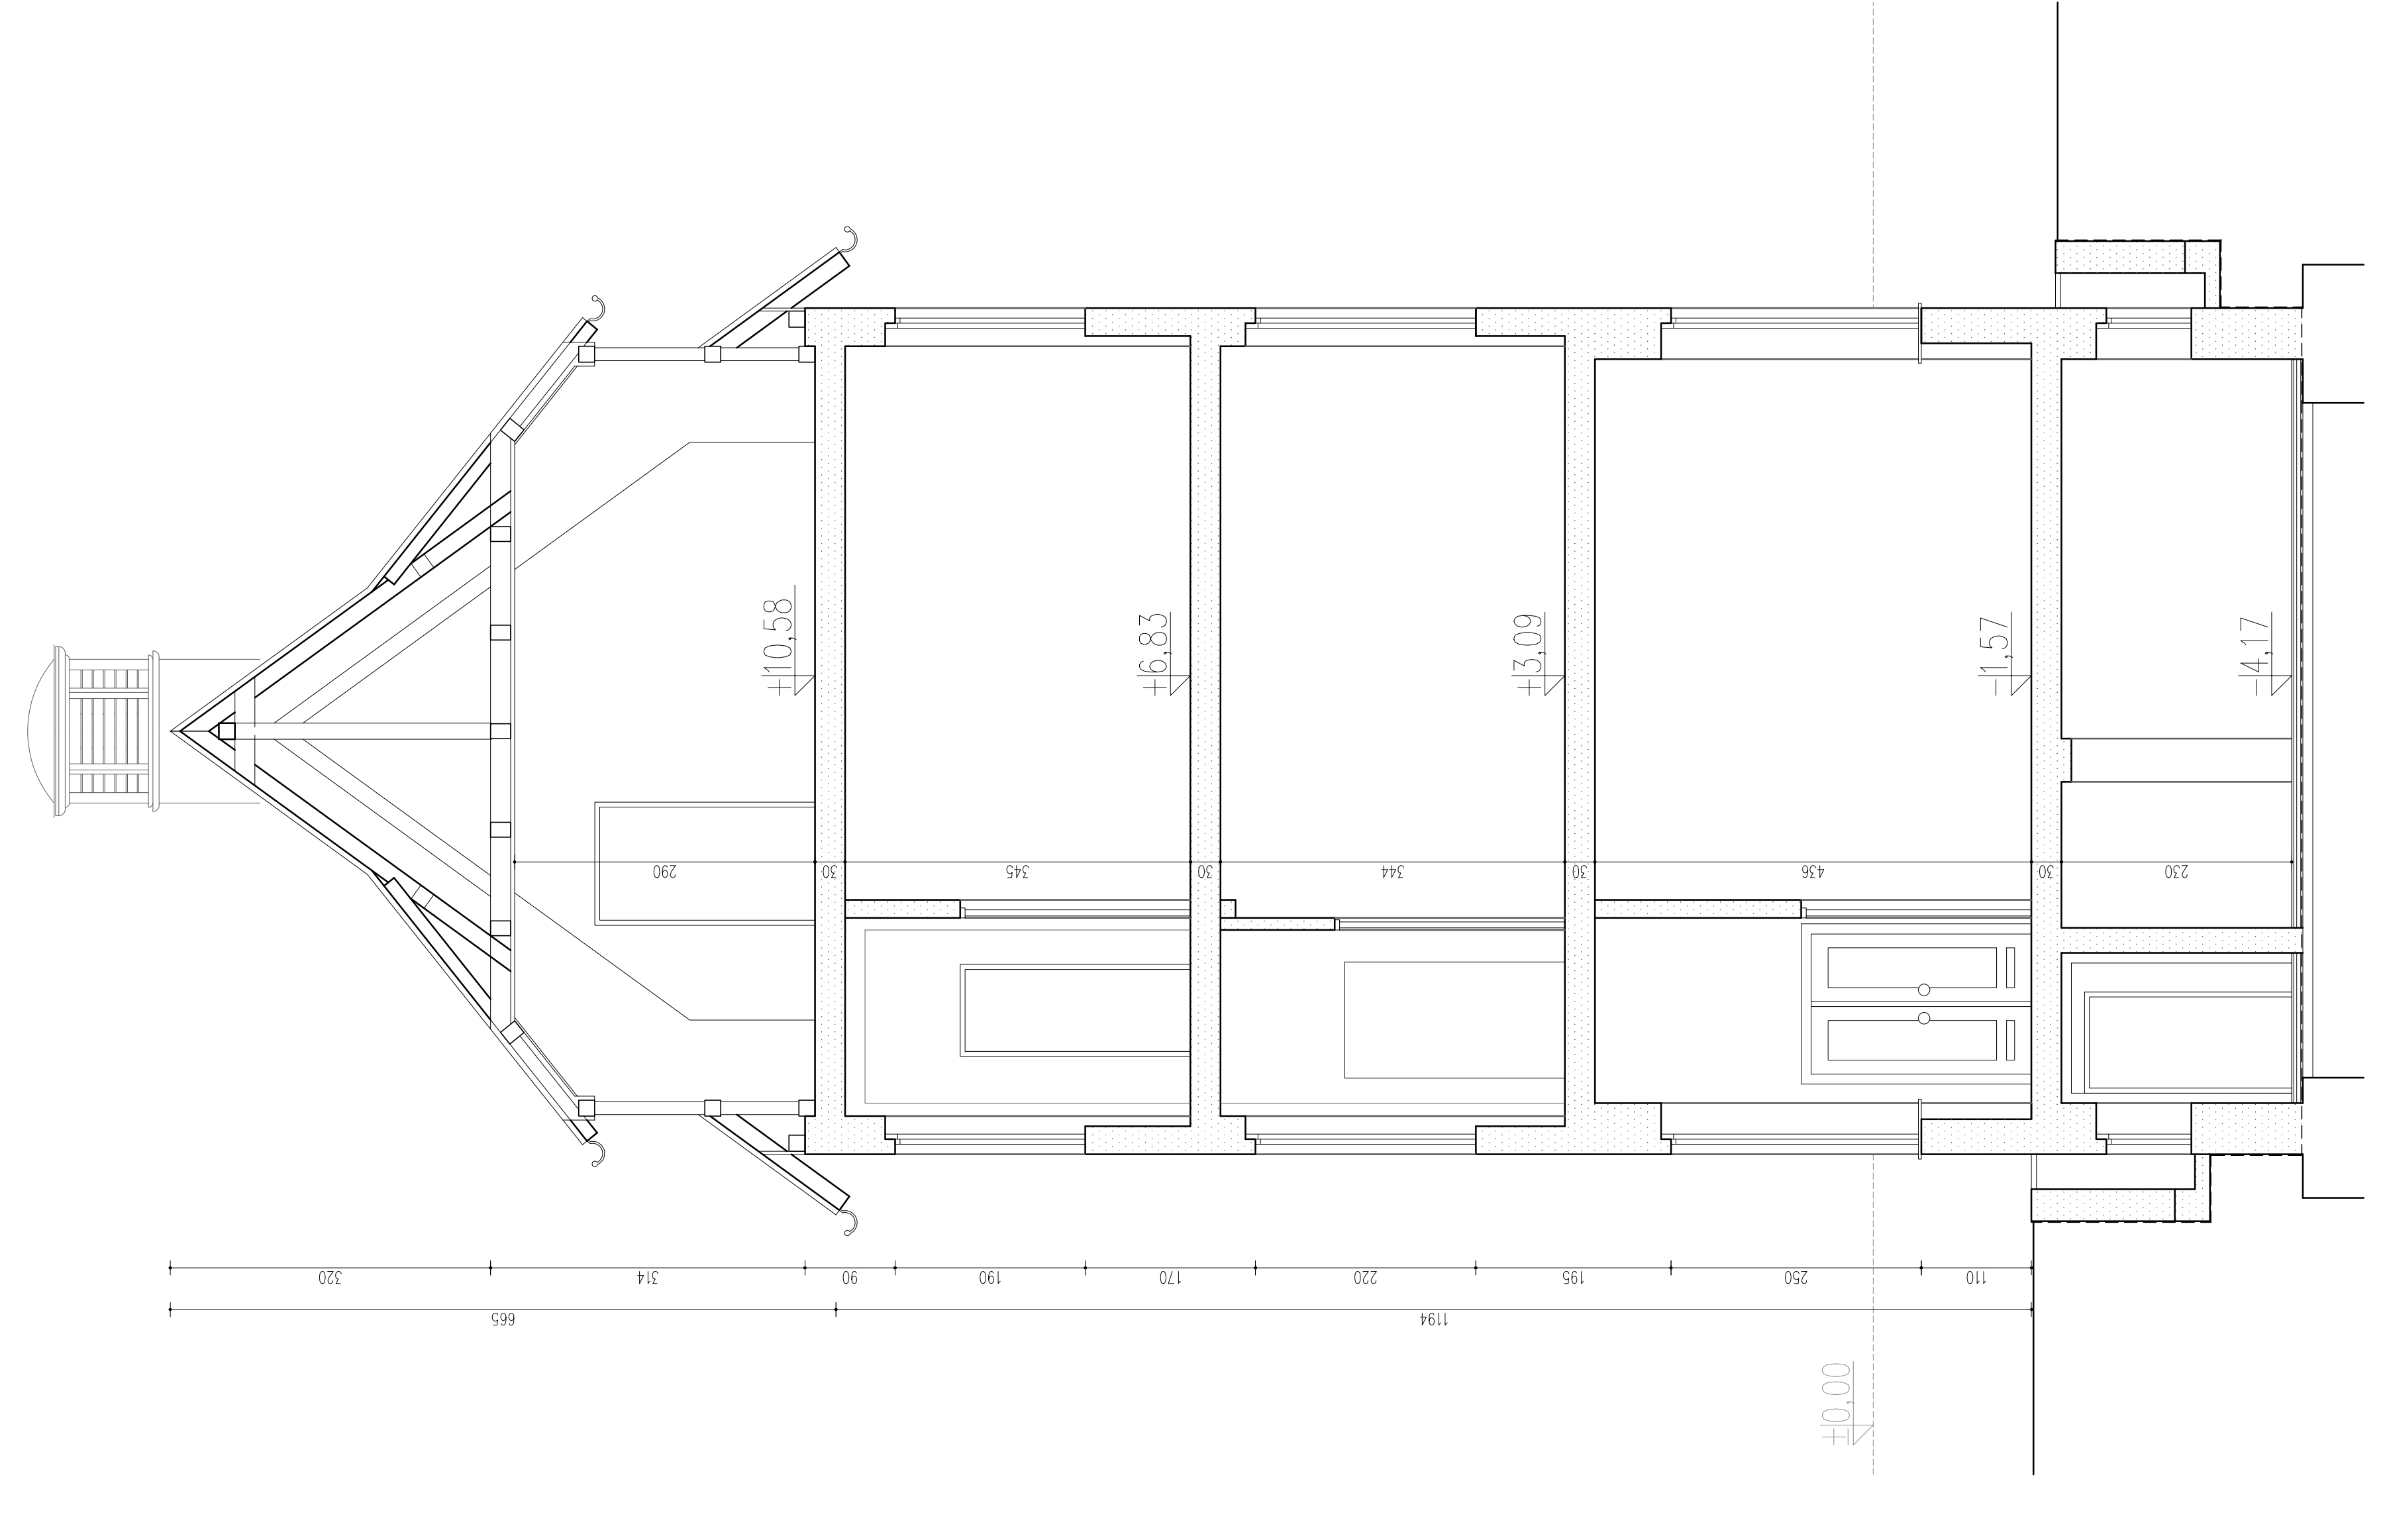

PRZEKRÓJ C-C

INWESTOR		PRACOWNIA ARCHITEKTURY	
Akademia Muzyczna im. I. J. Paderewskiego w Poznaniu		NR RYS. I-02	
61-808 Poznań, ul. Święty Marcin 87		OBJEKT	
		Izolacja ścian fundamentowych wraz z odwodnieniem i instalacją odgromową oraz wentylacją kondygnacji piwnic budynku zabytkowego Akademii Muzycznej w Poznaniu	
		61-808 Poznań, ul. Święty Marcin 87, dz. nr ewid. 4, ark. 44, Miasto Poznań	
TEMAT		SKALA	
PRZEKROJE A-A, B-B, C-C		1:50	
FAZA		DATA	
INWENTARYZACJA		06.2015	
BRANŻA		ARCHITEKTURA	
SPORZĄDZIŁ		mgr inż. arch. Katarzyna Gois	
		dr inż. arch. Agnieszka Kubiak-Pakuiska	
		upr.nr WP-OJ/OKK/Up/634/2007	