




Akademia Muzyczna w Poznaniu  
Stary budynek - fragment rzutu I piętra

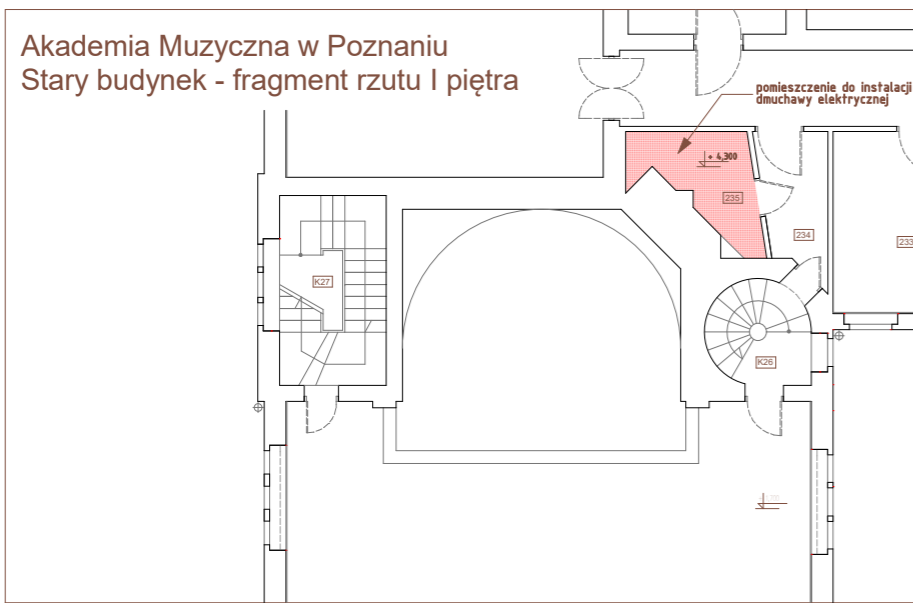

Akademia Muzyczna w Poznaniu  
Stary budynek - przekrój A-A

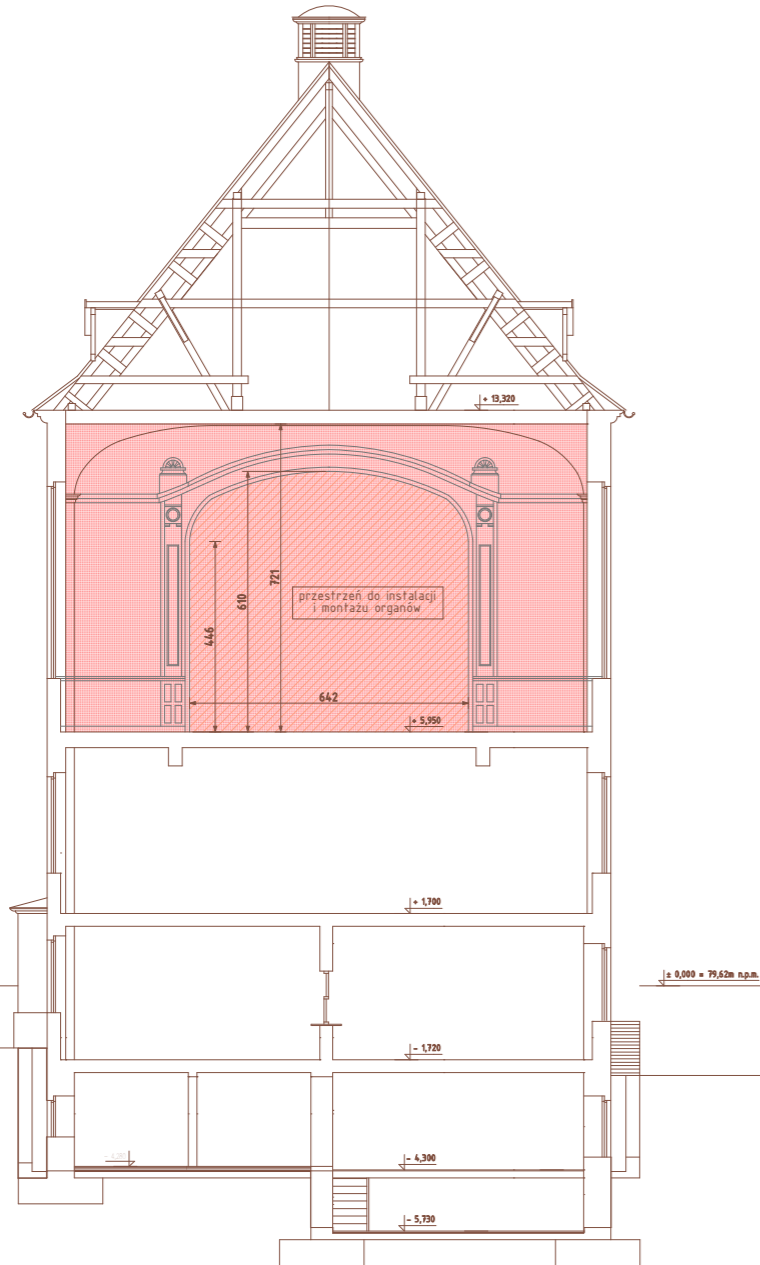

Akademia Muzyczna w Poznaniu  
Stary budynek - rzut II piętra

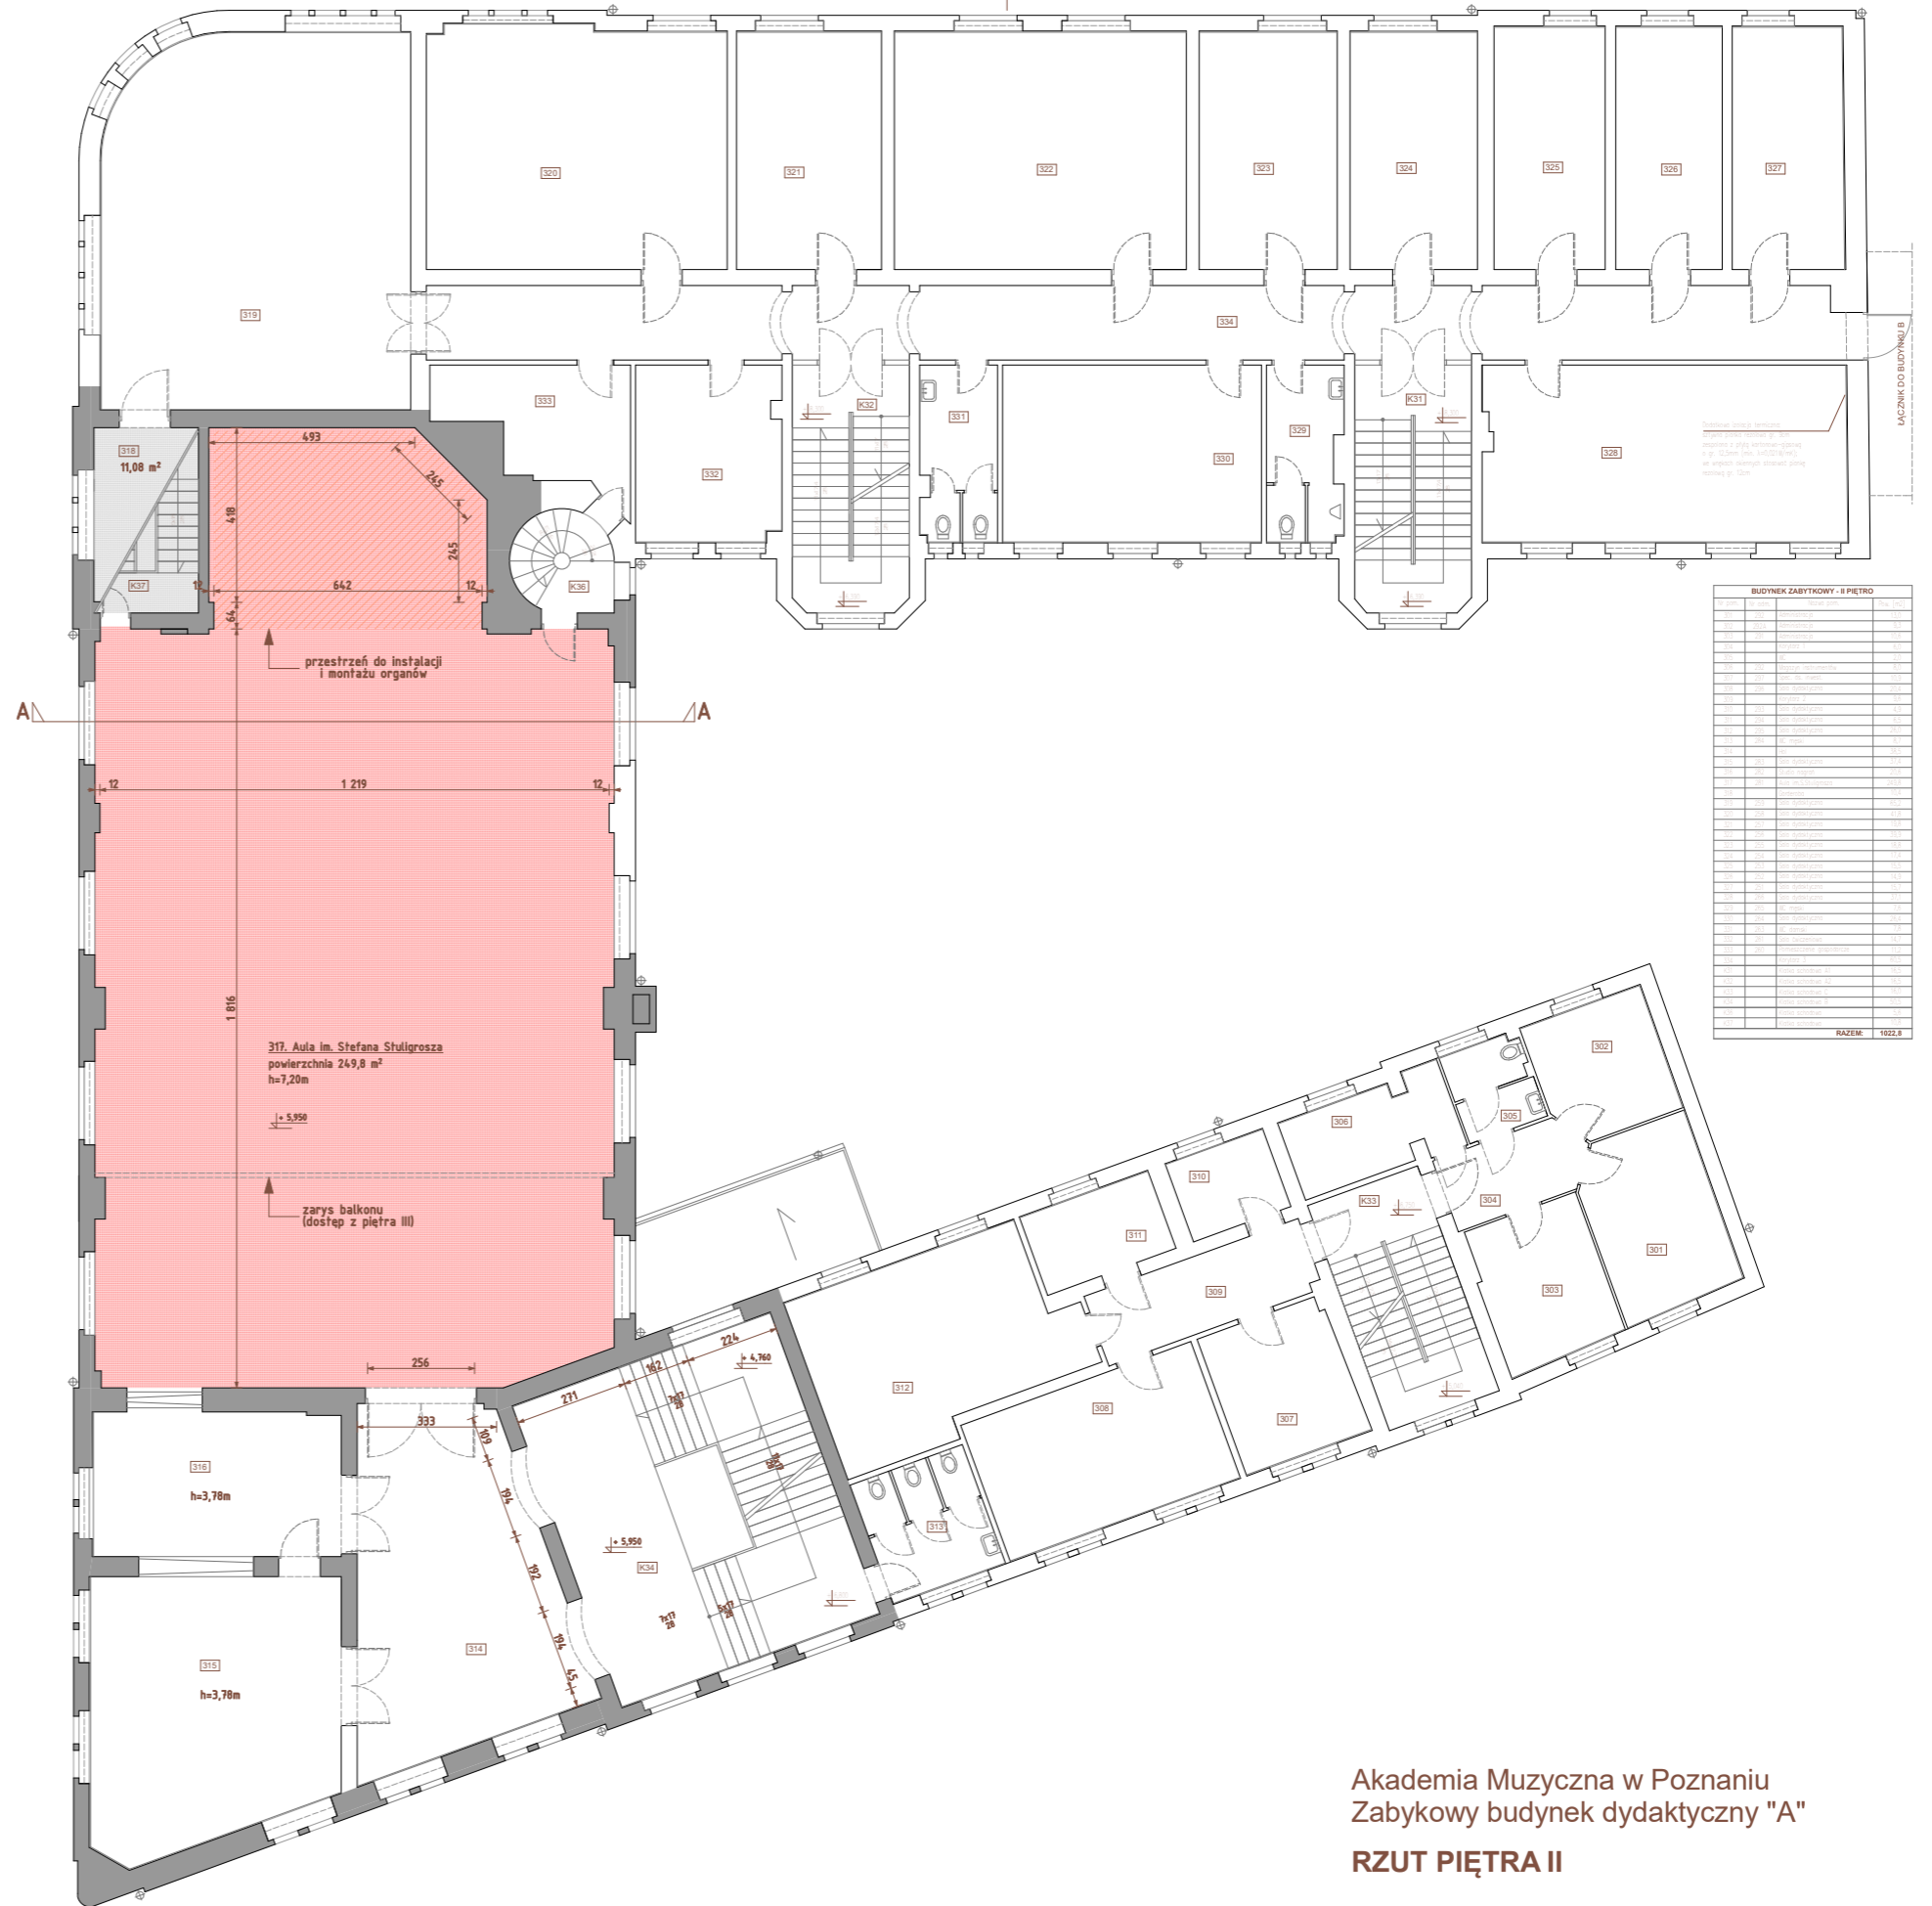

BUDYNEK ZABYTKOWY - II PIĘTRO	
RAZEM:	1022,8

Akademia Muzyczna w Poznaniu  
Zabytkowy budynek dydaktyczny "A"

**RZUT PIĘTRA II**

Załącznik nr 7 do SIWZ - Załącznik graficzny

Akademia Muzyczna w Poznaniu  
Stary budynek - rzut parteru



Akademia Muzyczna w Poznaniu  
Zabytkowy budynek dydaktyczny "A"

**RZUT PARTERU**

Załącznik nr 7 do SIWZ - Załącznik graficzny